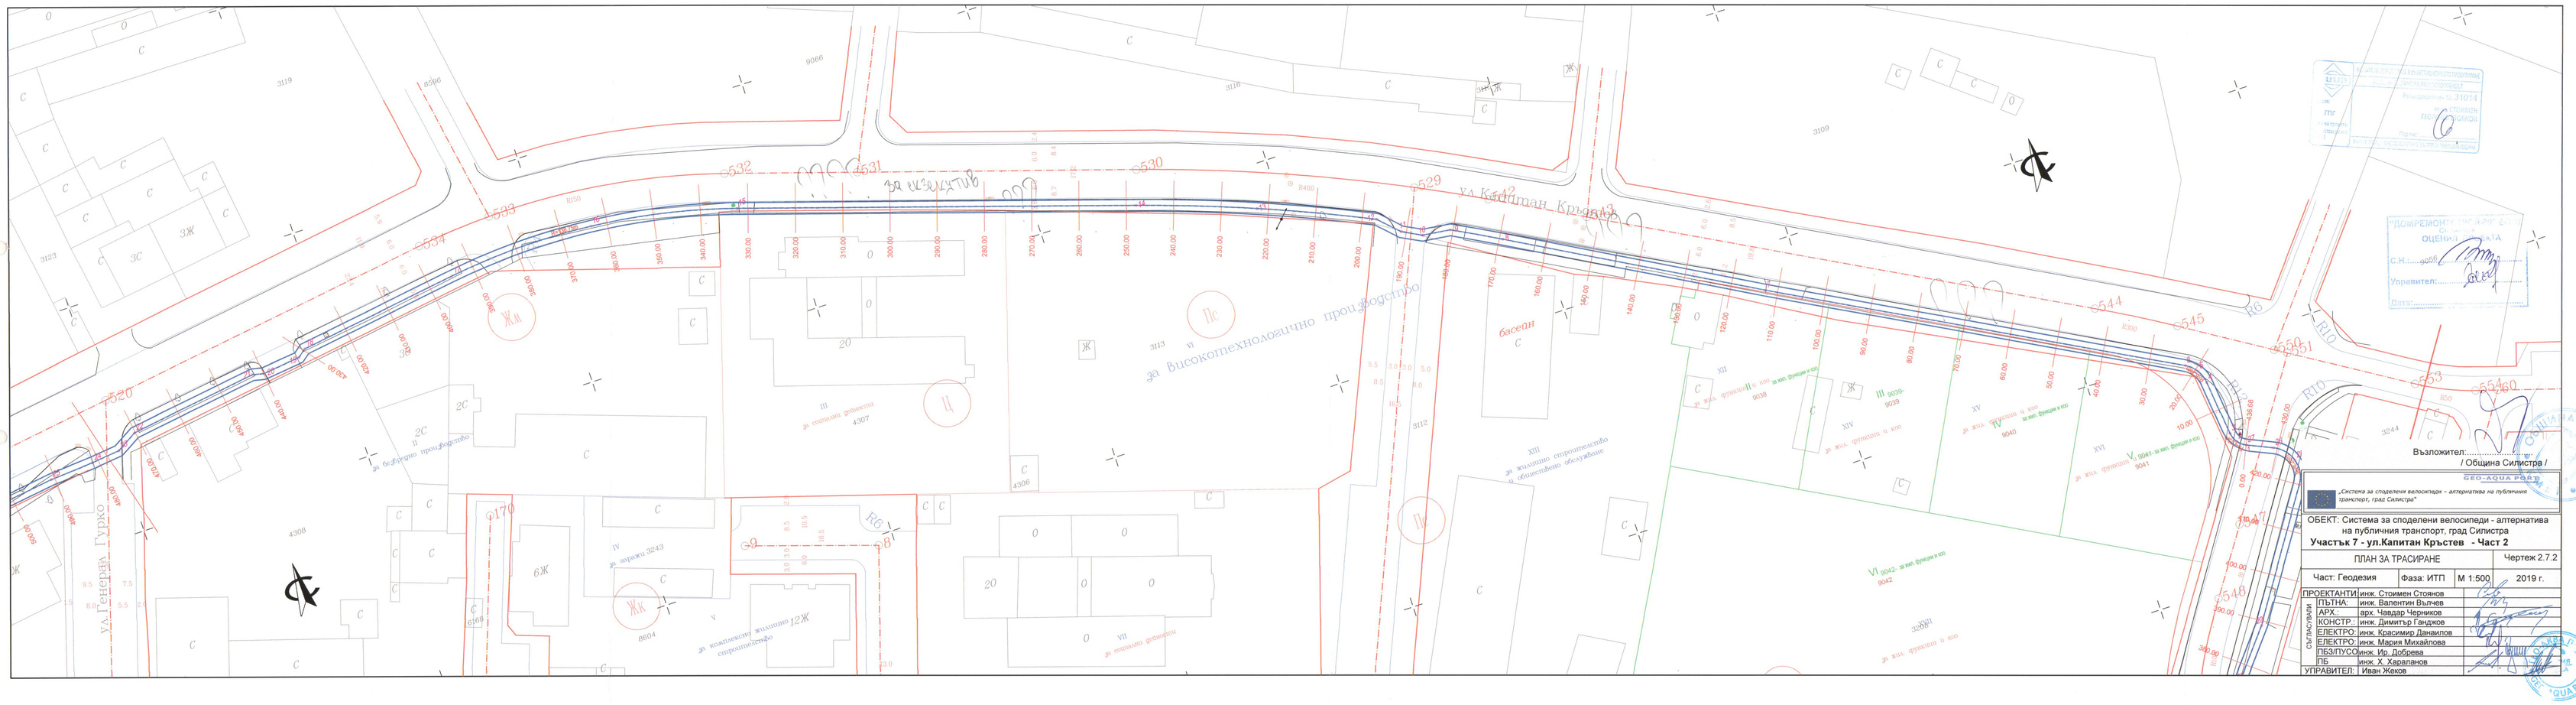

ул.Генерал Гурко
ул.Капитан Кръстев
за високотехнологично производство
за обществено обслужване
за компактно жилищно строителство
за жилищно строителство
басейн
Възложител:.....
/ Община Силистра /
„Система за споделени велосипеди – алтернатива на публичния транспорт, град Силистра"
GEO-AQUA PROJECT
ОБЕКТ: Система за споделени велосипеди - алтернатива на публичния транспорт, град Силистра
Участък 7 - ул.Капитан Кръстев - Част 2
ПЛАН ЗА ТРАСИРАНЕ
Чертеж 2.7.2
Част: Геодезия
Фаза: ИТП
М 1:500
2019 г.
ПРОЕКТАНТИ:
ПЪТНА: инж. Валентин Въчев
АРХ.: арх. Чавдар Черников
КОНСТР: инж. Димитър Ганджов
ЕЛЕКТРО: инж. Красимир Данаилов
ЕЛЕКТРО: инж. Мария Михайлова
ПБЗ/ПУСО: инж. Ир. Добрева
ПБ: инж. Х. Харалампов
УПРАВИТЕЛ: Иван Жеков
СЪГЛАСУВАЛИ: