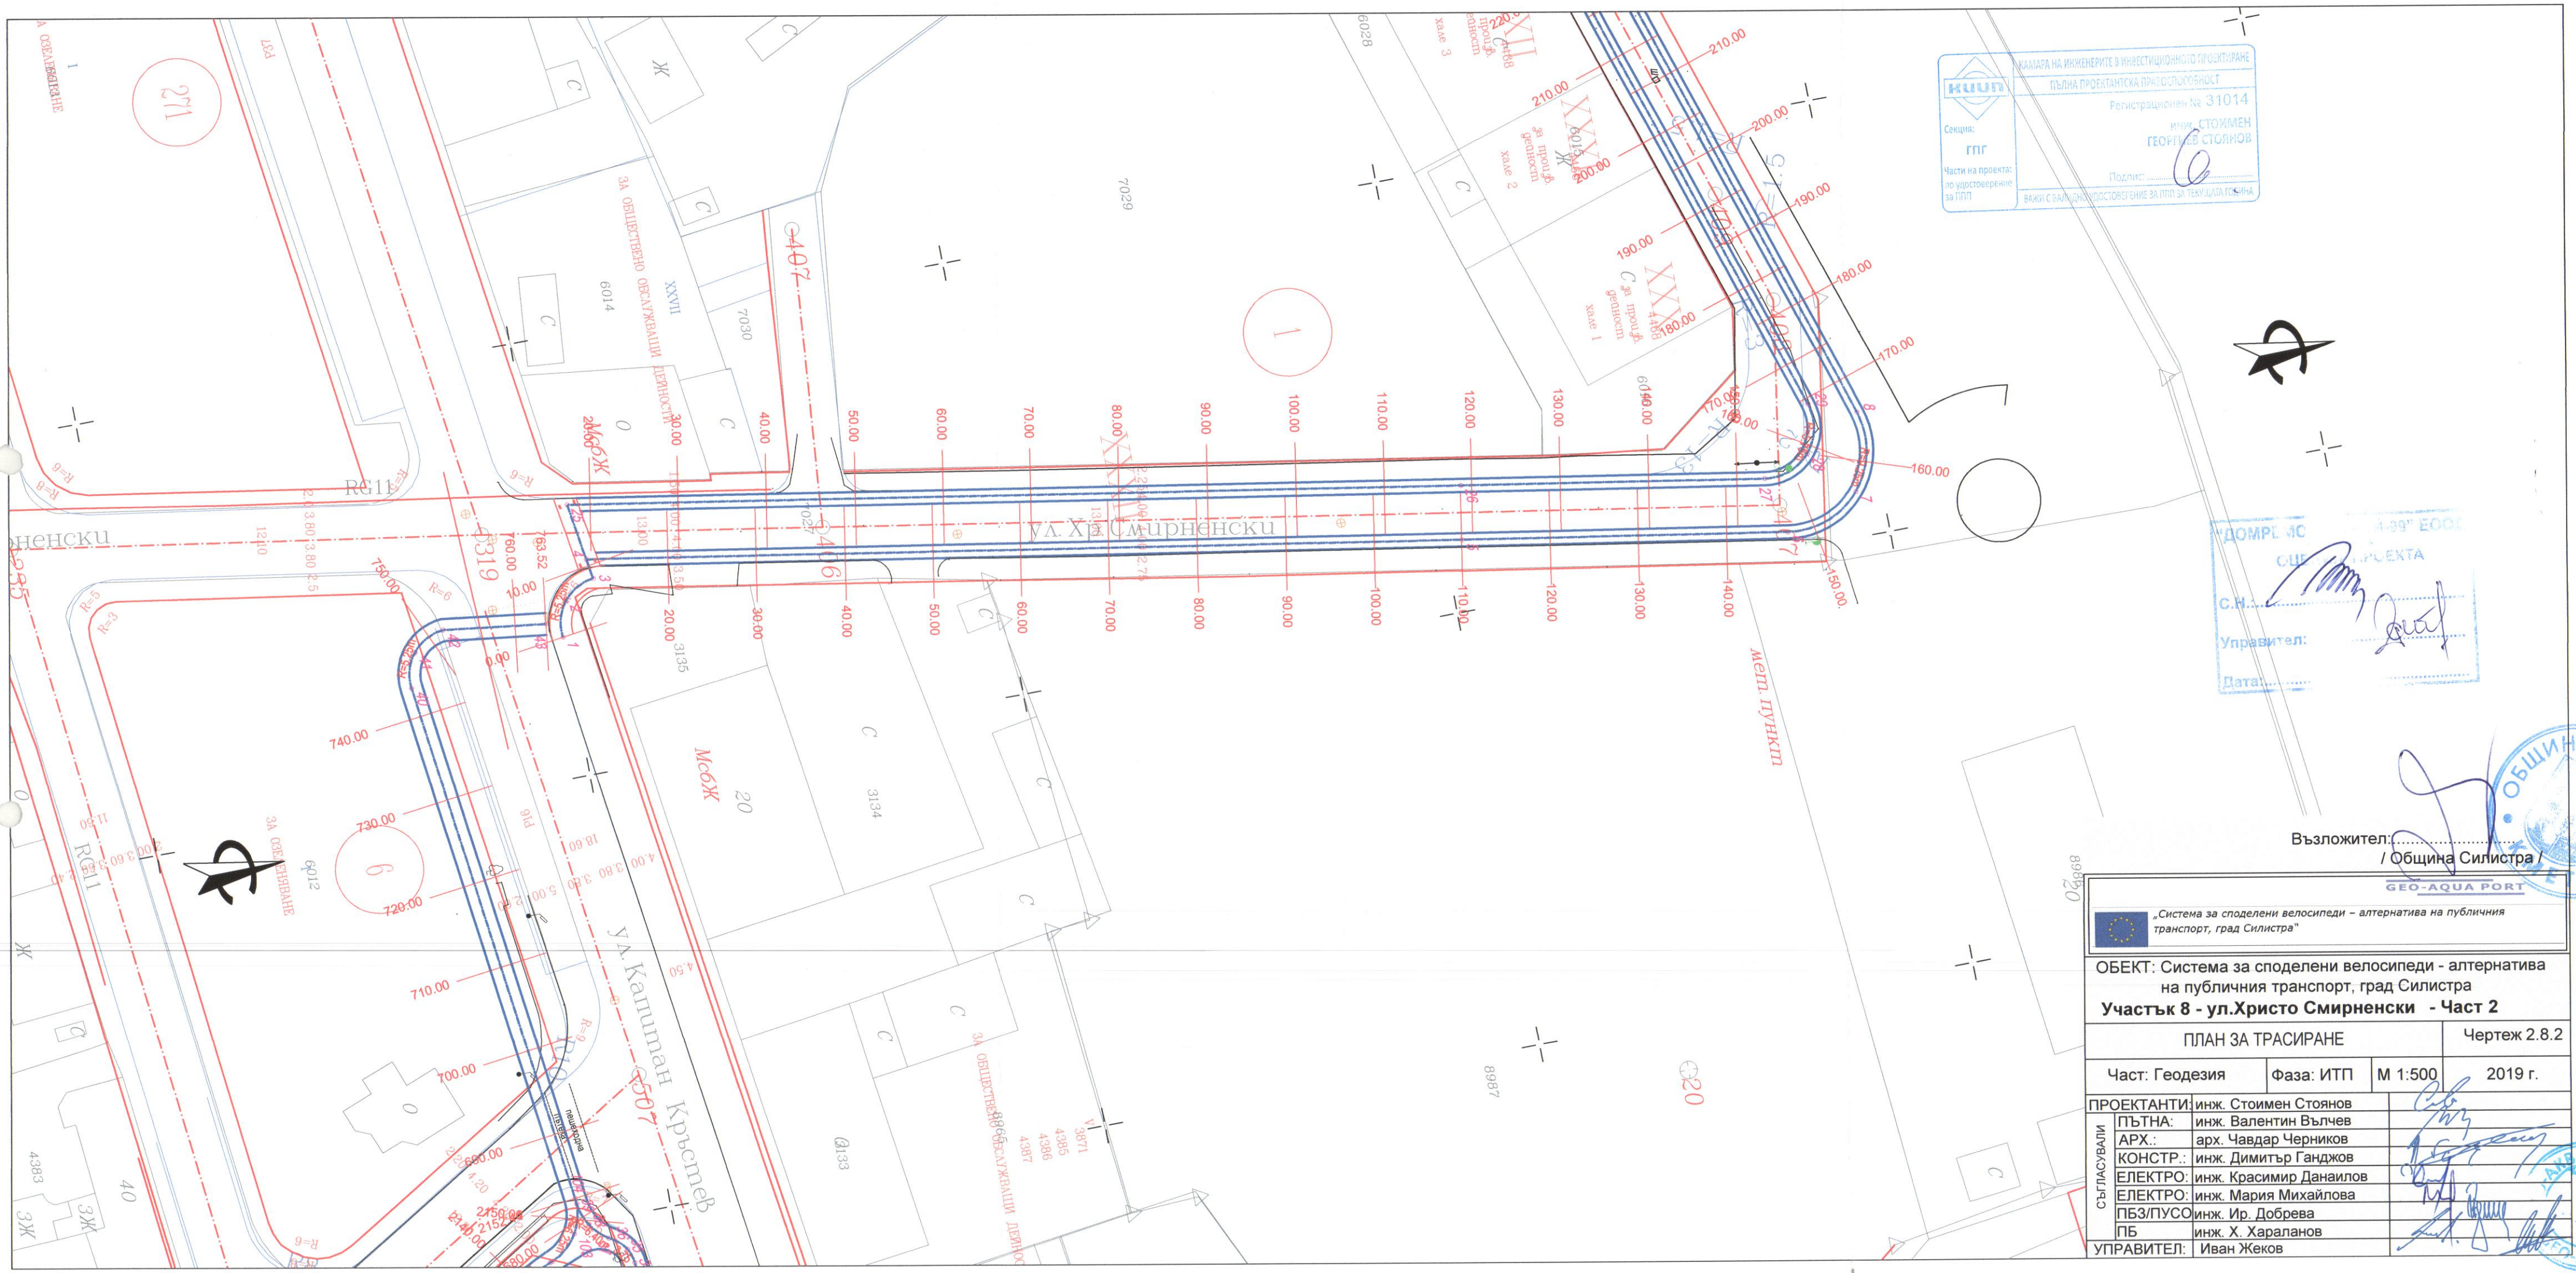


КАМАРА НА ИНЖЕНЕРИТЕ В ИНВЕСТИЦИОННОТО ПРОЕКТИРАНЕ
ПЪЛНА ПРОЕКТАНТСКА ПРАВОСПОСОБНОСТ
Регистрационен № 31014
инж. СТОЙМЕН ГЕОРГИЕВ СТОЯНОВ
Секция: ГПГ
Части на проекта: по удостоверение за ГПП
Подпис:
ВАЛИДЕН С ВАРИАНТНОСТОЯЩЕ ЗА ГПП ЗА ГЕОДЕЗИЯ И КАТАСТЪР

ДОМРЕ МС ... ОЦЕНКА НА ПРОЕКТА
С.Н.:
Управител:
Дата:

Възложител:.....
/ Община Силистра /

GEO-AQUA PORT

„Система за споделени велосипеди – алтернатива на публичния транспорт, град Силистра"

ОБЕКТ: Система за споделени велосипеди - алтернатива на публичния транспорт, град Силистра
Участък 8 - ул.Христо Смирненски - Част 2

ПЛАН ЗА ТРАСИРАНЕ			Чертеж 2.8.2
Част: Геодезия	Фаза: ИТП	М 1:500	2019 г.

ПРОЕКТАНТИ:	инж. Стоимен Стоянов	
СЪГЛАСУВАЛИ: ПЪТНА:	инж. Валентин Вълчев	
АРХ.:	арх. Чавдар Черников	
КОНСТР.:	инж. Димитър Ганджов	
ЕЛЕКТРО:	инж. Красимир Данаилов	
ЕЛЕКТРО:	инж. Мария Михайлова	
ПБЗ/ПУСО	инж. Ир. Добрева	
ПБ	инж. Х. Харалanов	
УПРАВИТЕЛ:	Иван Жеков	

ГЕО АКВА ПОРТ