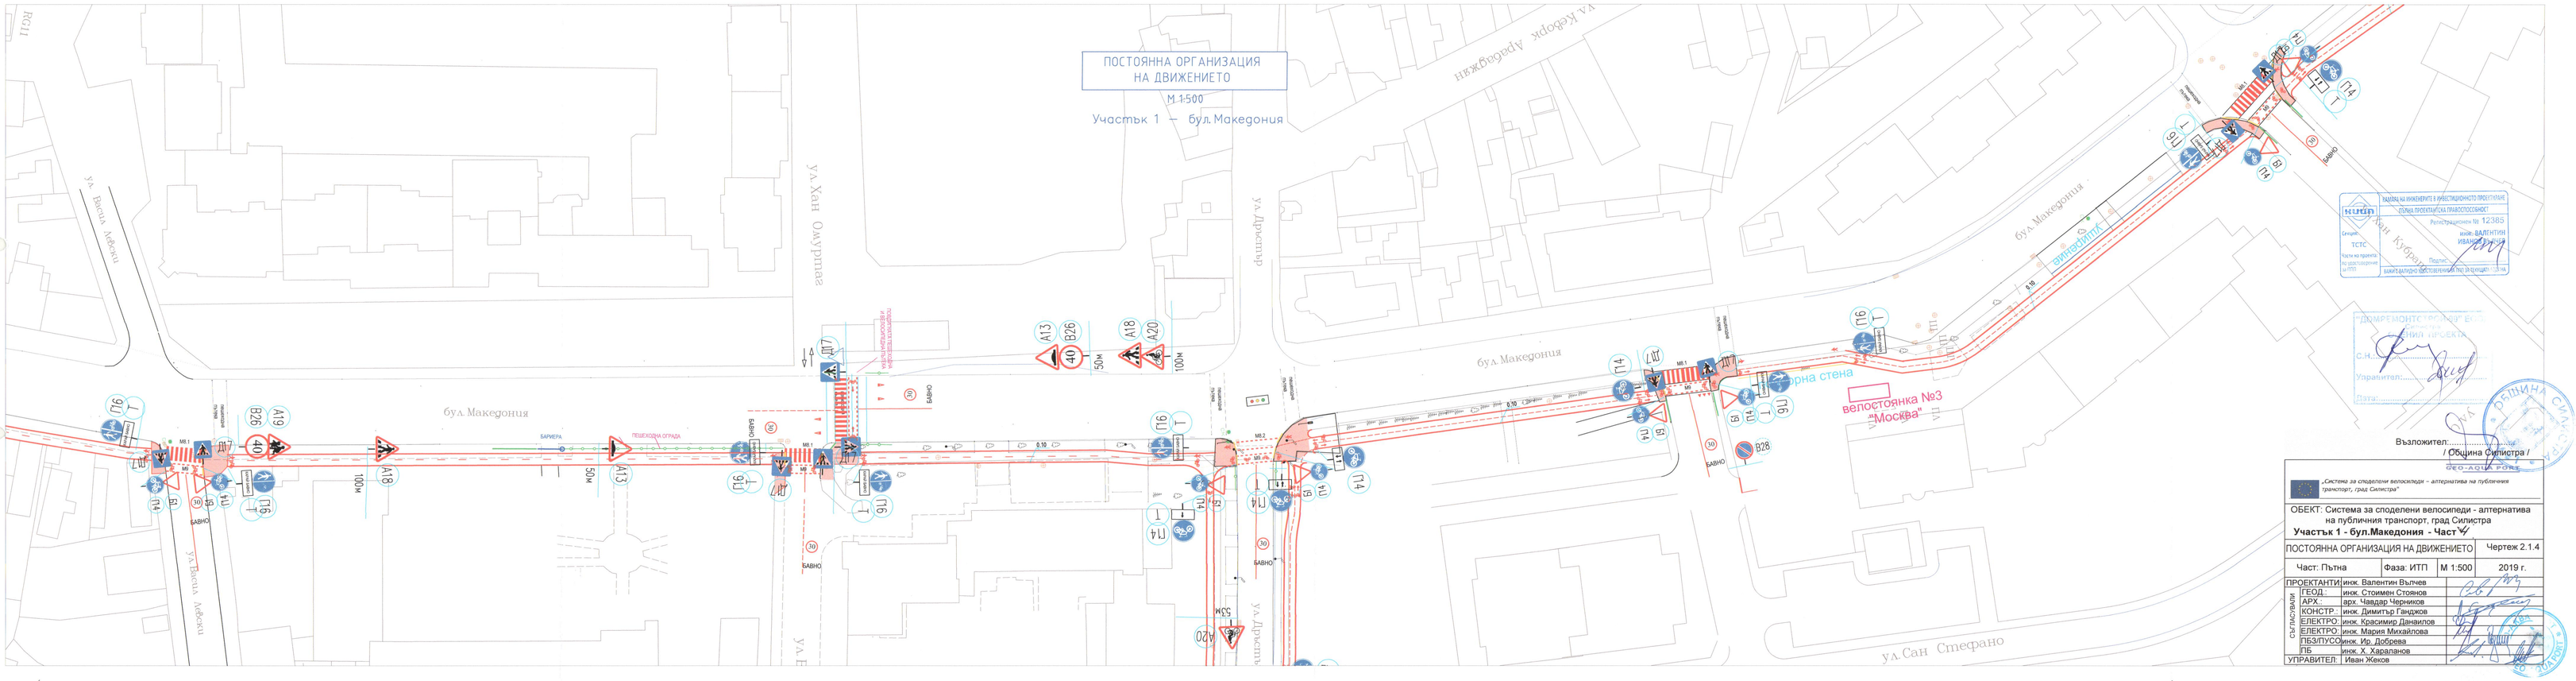
ПОСТОЯННА ОРГАНИЗАЦИЯ
НА ДВИЖЕНИЕТО

М 1:500

Участък 1 – бул.Македония


ул. Васил Априлов
ул.Хан Омуртаг
ул.Дръстър
бул.Македония
ул.Васил Априлов
ул.Дръстър
бул.Македония
ул.Васил Априлов
ул.Дръстър
бул.Македония
ул.Васил Априлов