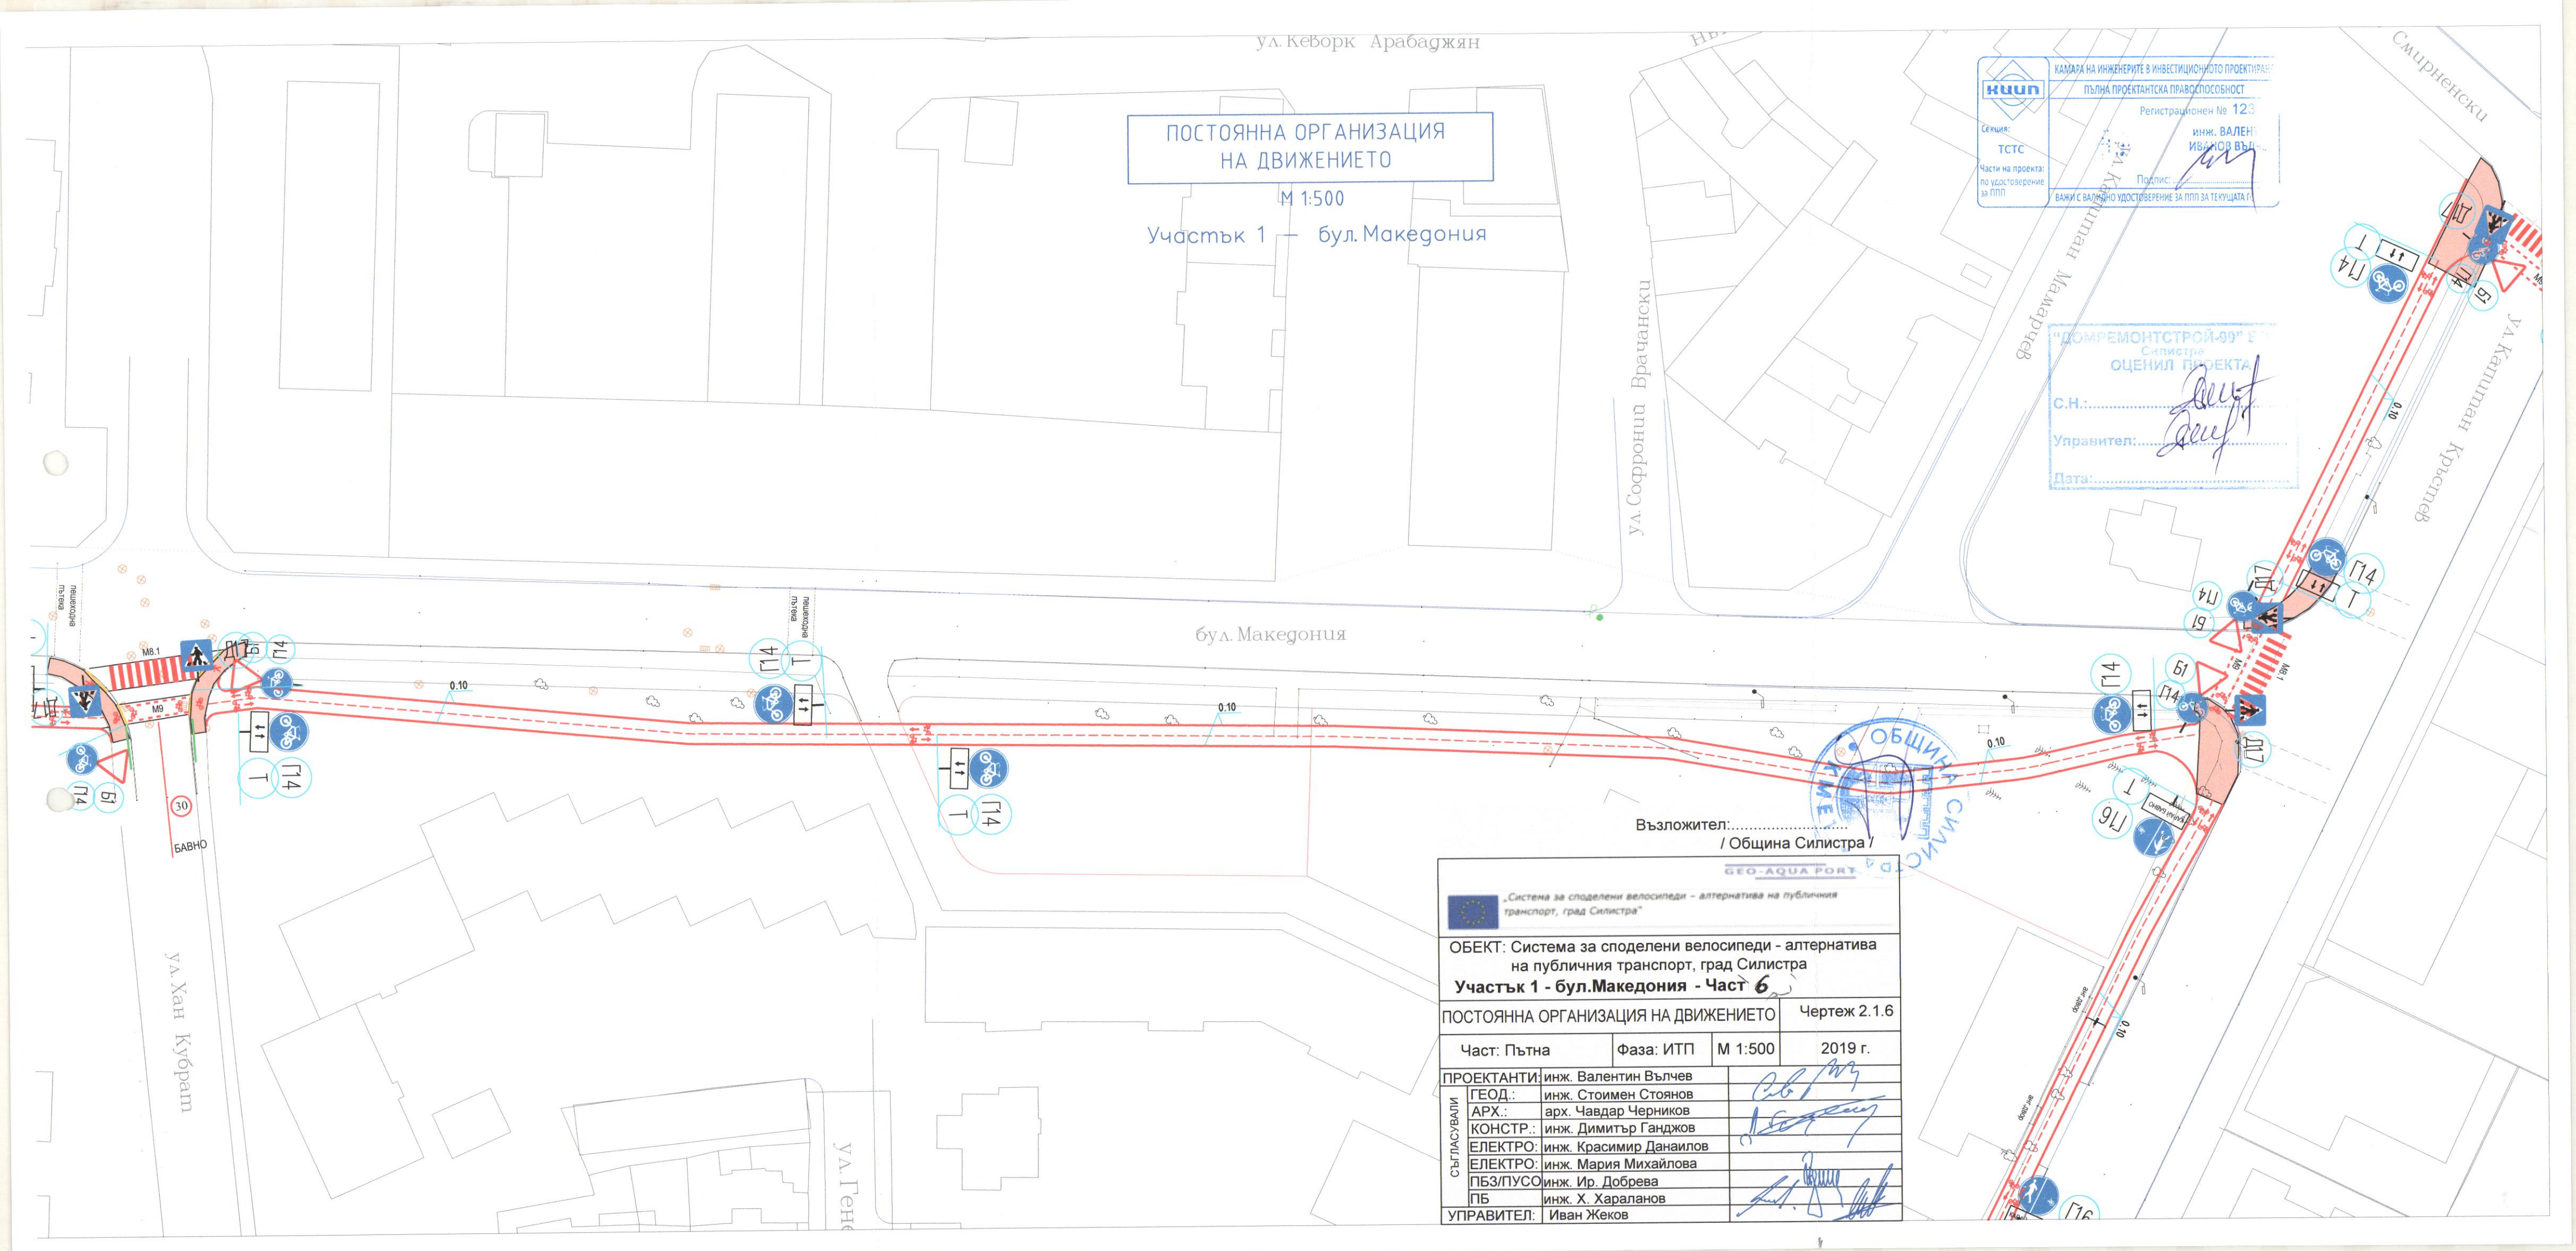

ул. Кеворк Арабаджян
ул. Софроний Врачански
ул. Хаджи Димитър
ул. Смирненски
ул. Чаталджа
ул. Хан Кубрат
ул. Ген
бул. Македония
ПОСТОЯННА ОРГАНИЗАЦИЯ НА ДВИЖЕНИЕТО
М 1:500
Участък 1 — бул. Македония
КАМАРА НА ИНЖЕНЕРИТЕ В ИНВЕСТИЦИОННОТО ПРОЕКТИРАНЕ
ПЪЛНА ПРОЕКТАНТСКА ПРАВОСПОСОБНОСТ
Регистрационен №
Секция: ТСТС
Части на проекта: по удостоверение за ППП
ВАЖИ С ВАЛИДНО УДОСТОВЕРЕНИЕ ЗА ППП ЗА ТЕКУЩАТА Г.
"ДОМРЕМОНТСТРОЙ-99" Е
Силистра
ОЦЕНИЛ ПРОЕКТА
С.Н.:
Управител:
Дата:
пешеходна пътека
М8.1
М9
30
БАВНО
0.10
Възложител:
/ Община Силистра /
ОБЩИНА СИЛИСТРА
GEO-AQUA PORT
„Система за споделени велосипеди – алтернатива на публичния транспорт, град Силистра"
ОБЕКТ: Система за споделени велосипеди - алтернатива на публичния транспорт, град Силистра
Участък 1 - бул.Македония - Част 6
ПОСТОЯННА ОРГАНИЗАЦИЯ НА ДВИЖЕНИЕТО
Чертеж 2.1.6
Част: Пътна
Фаза: ИТП
М 1:500
2019 г.
ПРОЕКТАНТИ:
инж. Валентин Вълчев
СЪГЛАСУВАЛИ
ГЕОД.: инж. Стоимен Стоянов
АРХ.: арх. Чавдар Черников
КОНСТР.: инж. Димитър Ганджов
ЕЛЕКТРО: инж. Красимир Данаилов
ЕЛЕКТРО: инж. Мария Михайлова
ПБЗ/ПУСО: инж. Ир. Добрева
ПБ: инж. Х. Харалanов
УПРАВИТЕЛ: Иван Жеков