ПОСТОЯННА ОРГАНИЗАЦИЯ НА ДВИЖЕНИЕТО

М 1:500

Участък 3 – бул.7 ми септември

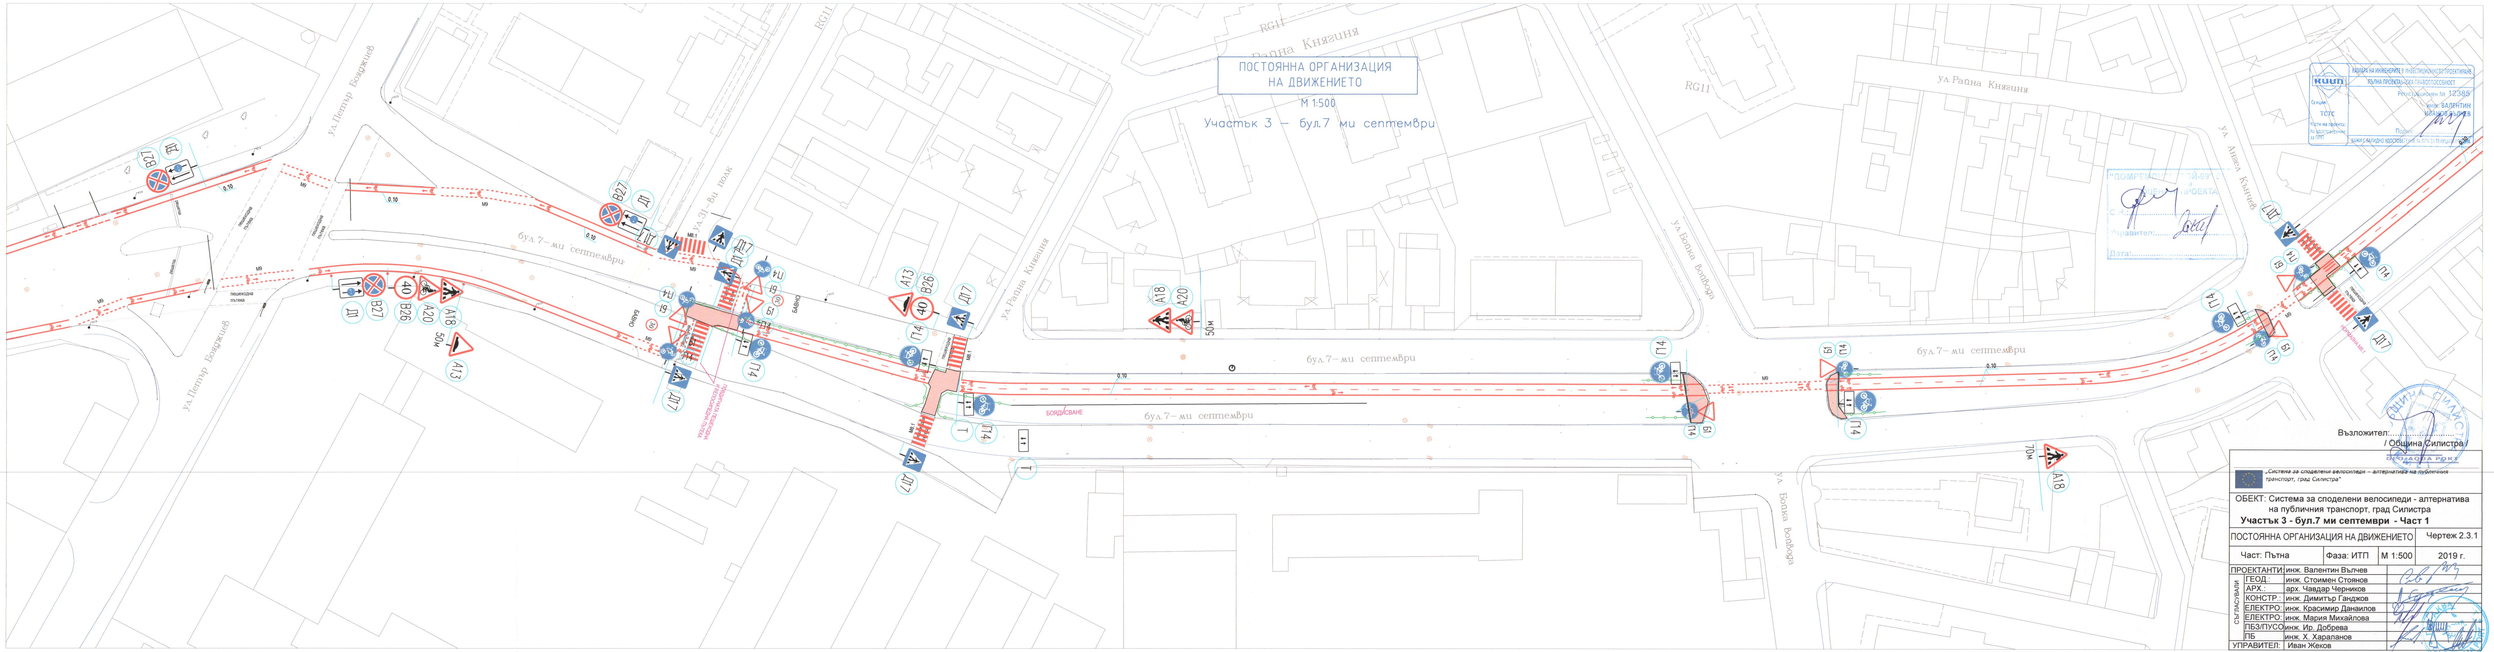
ул.Петър Бодраков
бул.7-ми септември
ул.Райна Княгиня
ул.Война Войвода
ул.Алеко Константин
RG11
Д27
Д1
В27
В26
А20
А18
А13
50м
70м
П4
П1
П7
В1
Т
0,10
М5
ПОСТОЯННА ОРГАНИЗАЦИЯ НА ДВИЖЕНИЕТО
М 1:500
Участък 3 – бул.7 ми септември
ПРОМЕНЕНИ ПРЕЗ ФАЗА ИЗПЪЛНИТЕЛЕН ПРОЕКТ
Управител:
Дата:
Възложител:
/ Община Силистра /
„Система за споделени велосипеди – алтернатива на публичния транспорт, град Силистра"
ОБЕКТ: Система за споделени велосипеди - алтернатива на публичния транспорт, град Силистра
Участък 3 - бул.7 ми септември - Част 1
ПОСТОЯННА ОРГАНИЗАЦИЯ НА ДВИЖЕНИЕТО
Чертеж 2.3.1
Част: Пътна
Фаза: ИТП
М 1:500
2019 г.
ПРОЕКТАНТИ
инж. Валентин Вълчев
ГЕОД.: инж. Стоимен Стоянов
АРХ.: арх. Чавдар Черников
КОНСТР.: инж. Димитър Гандков
ЕЛЕКТРО: инж. Красимир Данаилов
ЕЛЕКТРО: инж. Мария Михайлова
ПБ/ПУСО: инж. Ив. Добрева
ПБ: инж. Х. Харалампов
УПРАВИТЕЛ: Иван Жеков
СЪГЛАСУВАЛИ
ГЕОДЕЗИЯ
ПЪТИЩА
ПБ/ПУСО
ПБ
ОБЩИНА СИЛИСТРА
ИНВЕСТИЦИОННО ПРОЕКТИРАНЕ
ЕКСПЕРТИЗИ
ЕКСПЕРТИЗИ
ЕКСПЕРТИЗИ