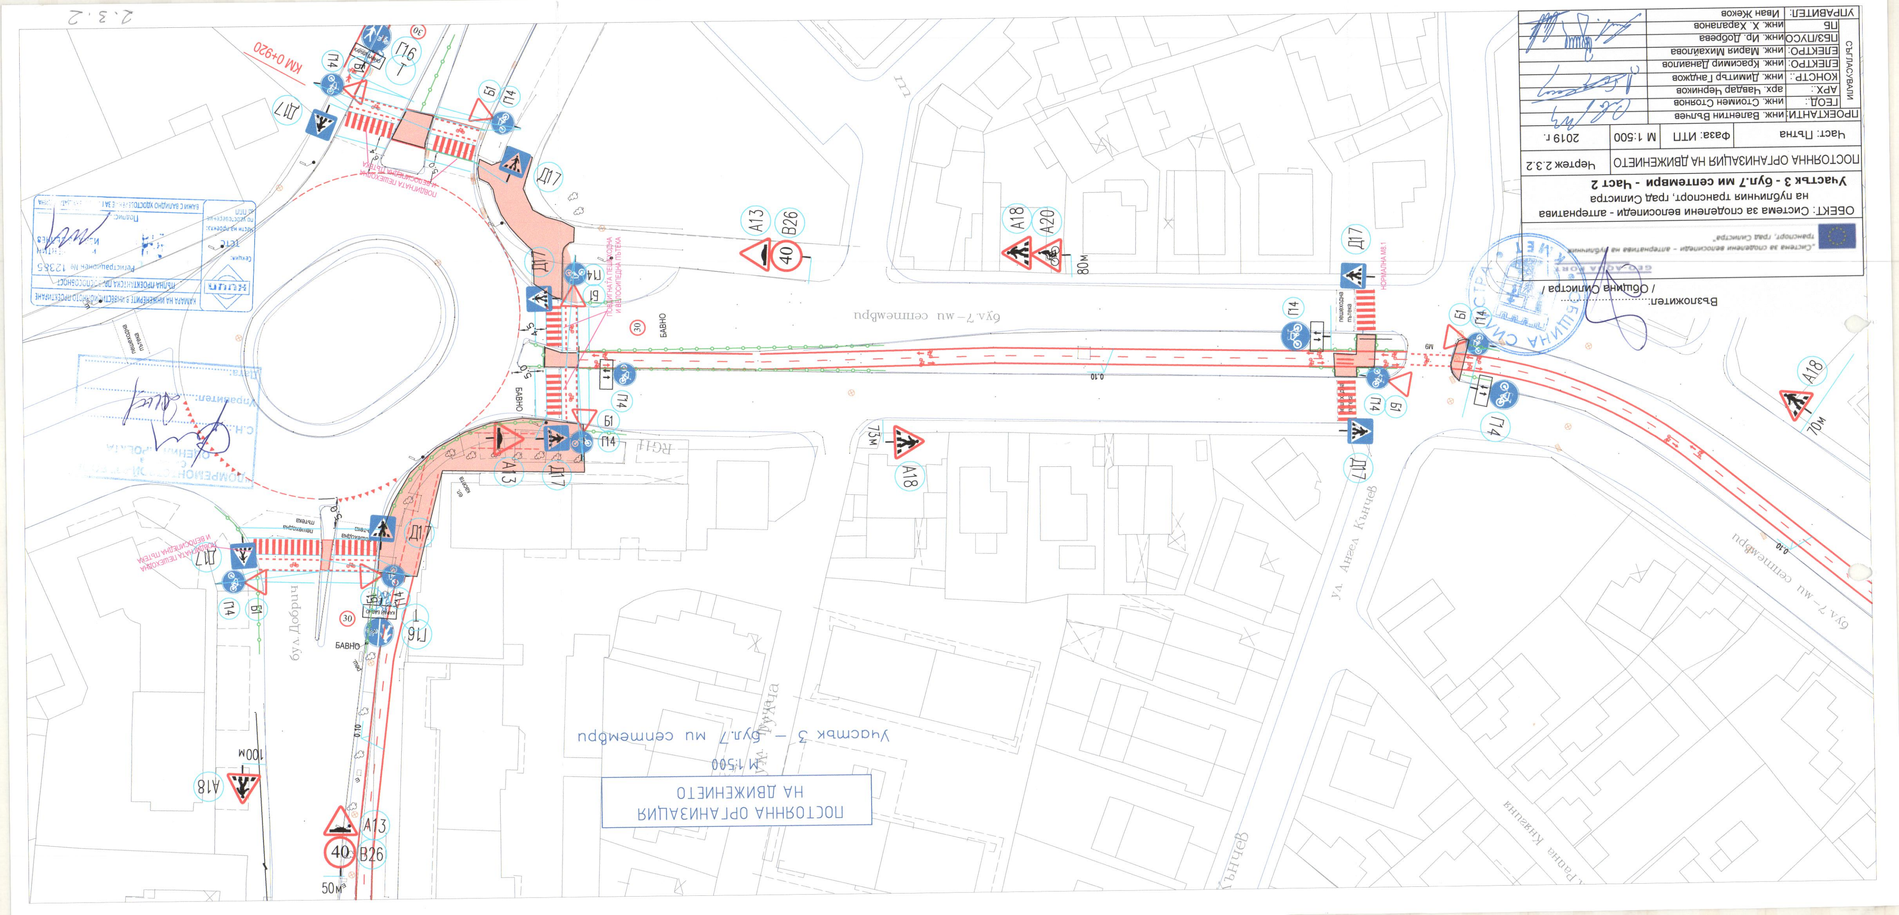
2.3.2


ПОСТОЯННА ОРГАНИЗАЦИЯ НА ДВИЖЕНИЕТО
Чертеж 2.3.2
Част: Пътна
Фаза: ИТП
М 1:500
2019 г.
ПРОЕКТАНТИ:
инж. Валентин Вълчев
ГЕОДЕЗИЯ:
инж. Стоимен Стоянов
АРХ.:
арх. Чавдар Чернишев
КОНСТР.:
инж. Димитър Гаджов
ЕНЕКТРО:
инж. Красимир Даниилов
ЕНЕКТРО:
инж. Мария Михайлова
ПБ
инж. Х. Харалампов
ПБЗ/ПУСО
УПРАВИТЕЛ:
Иван Жеков
СЪГЛАСУВАНО:
Възложител:
ПОСТОЯННА ОРГАНИЗАЦИЯ НА ДВИЖЕНИЕТО
М 1:500
ул. Ангел Кънчев
