
ПОСТОЯННА ОРГАНИЗАЦИЯ НА ДВИЖЕНИЕТО

М 1:500

Участък 7 – ул. Капитан Кръстев

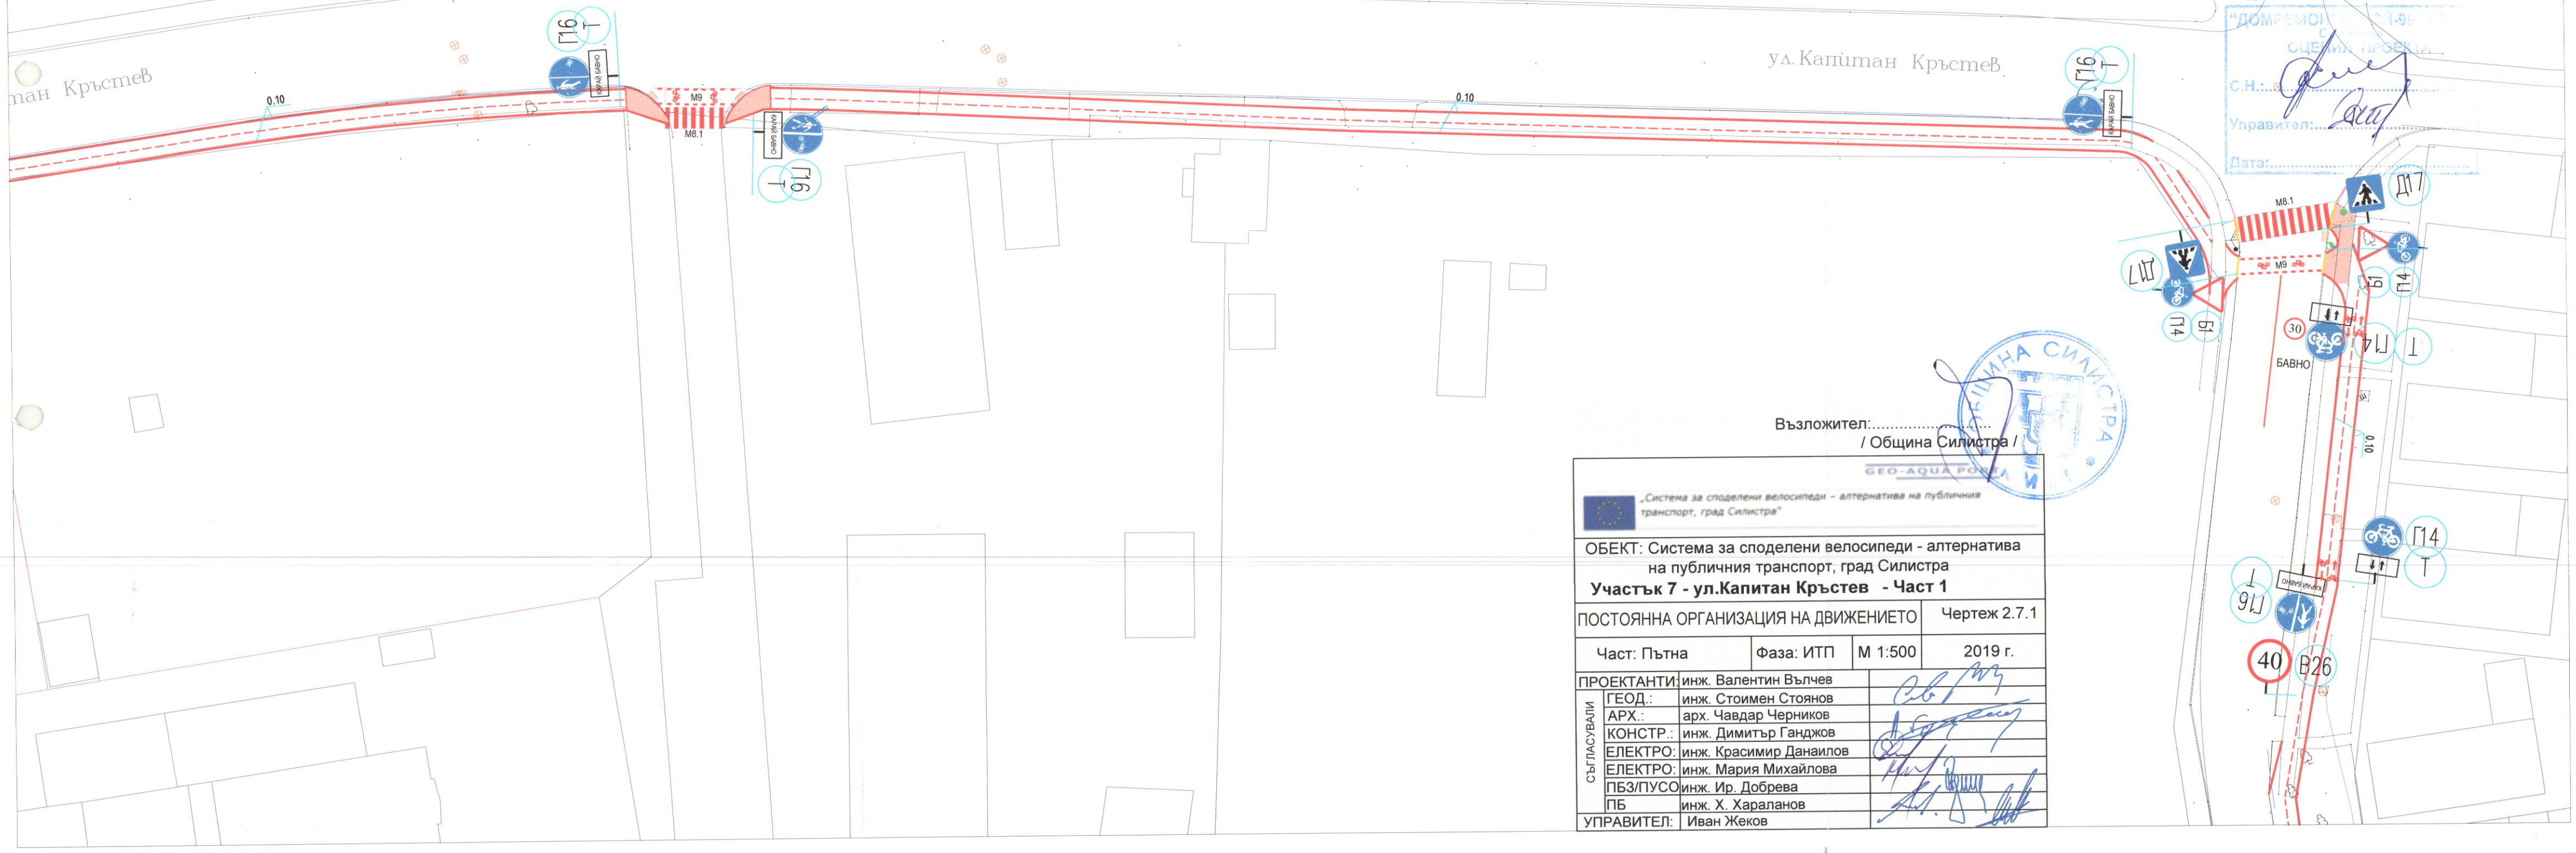

КАМАРА НА ИНЖЕНЕРИТЕ В ИНВЕСТИЦИОННОТО ПРОЕКТИРАНЕ

ПЪЛНА ПРОЕКТАНТСКА ПРАВОСПОСОБНОСТ

Регистрационен № 1.2.385

инж. ВАЛЕНТИН ИВАНОВ БЪЛЧЕВ

Подпис: .....

ВАЖИ С ВАЛИДНО УДОСТОВЕРЕНИЕ ЗА ПЛП ЗА ТЕКУЩАТА ГОДИНА

Секция: ТСТС

Части на проекта: по удостоверение за ПЛП

"ДОМРЕМОНТ СТРОЙ-91" ЕООД

СЪБИРАЛ ПРОБИТА

С.Н.: .....

Управител: .....

Дата: .....

Възложител: .....

/ Община Силистра /

ОБЩИНА СИЛИСТРА

GEO-AQUA POWER

„Система за споделени велосипеди – алтернатива на публичния транспорт, град Силистра"

ОБЕКТ: Система за споделени велосипеди - алтернатива на публичния транспорт, град Силистра

Участък 7 - ул.Капитан Кръстев - Част 1

ПОСТОЯННА ОРГАНИЗАЦИЯ НА ДВИЖЕНИЕТО			Чертеж 2.7.1
Част: Пътна	Фаза: ИТП	М 1:500	2019 г.

ПРОЕКТАНТИ:	инж. Валентин Вълчев	
СЪГЛАСУВАЛИ: ГЕОД.:	инж. Стоимен Стоянов	
АРХ.:	арх. Чавдар Черников	
КОНСТР.:	инж. Димитър Ганджов	
ЕЛЕКТРО:	инж. Красимир Данаилов	
ЕЛЕКТРО:	инж. Мария Михайлова	
ПБЗ/ПУСО	инж. Ир. Добрева	
ПБ	инж. Х. Хараланов	
УПРАВИТЕЛ:	Иван Жеков	