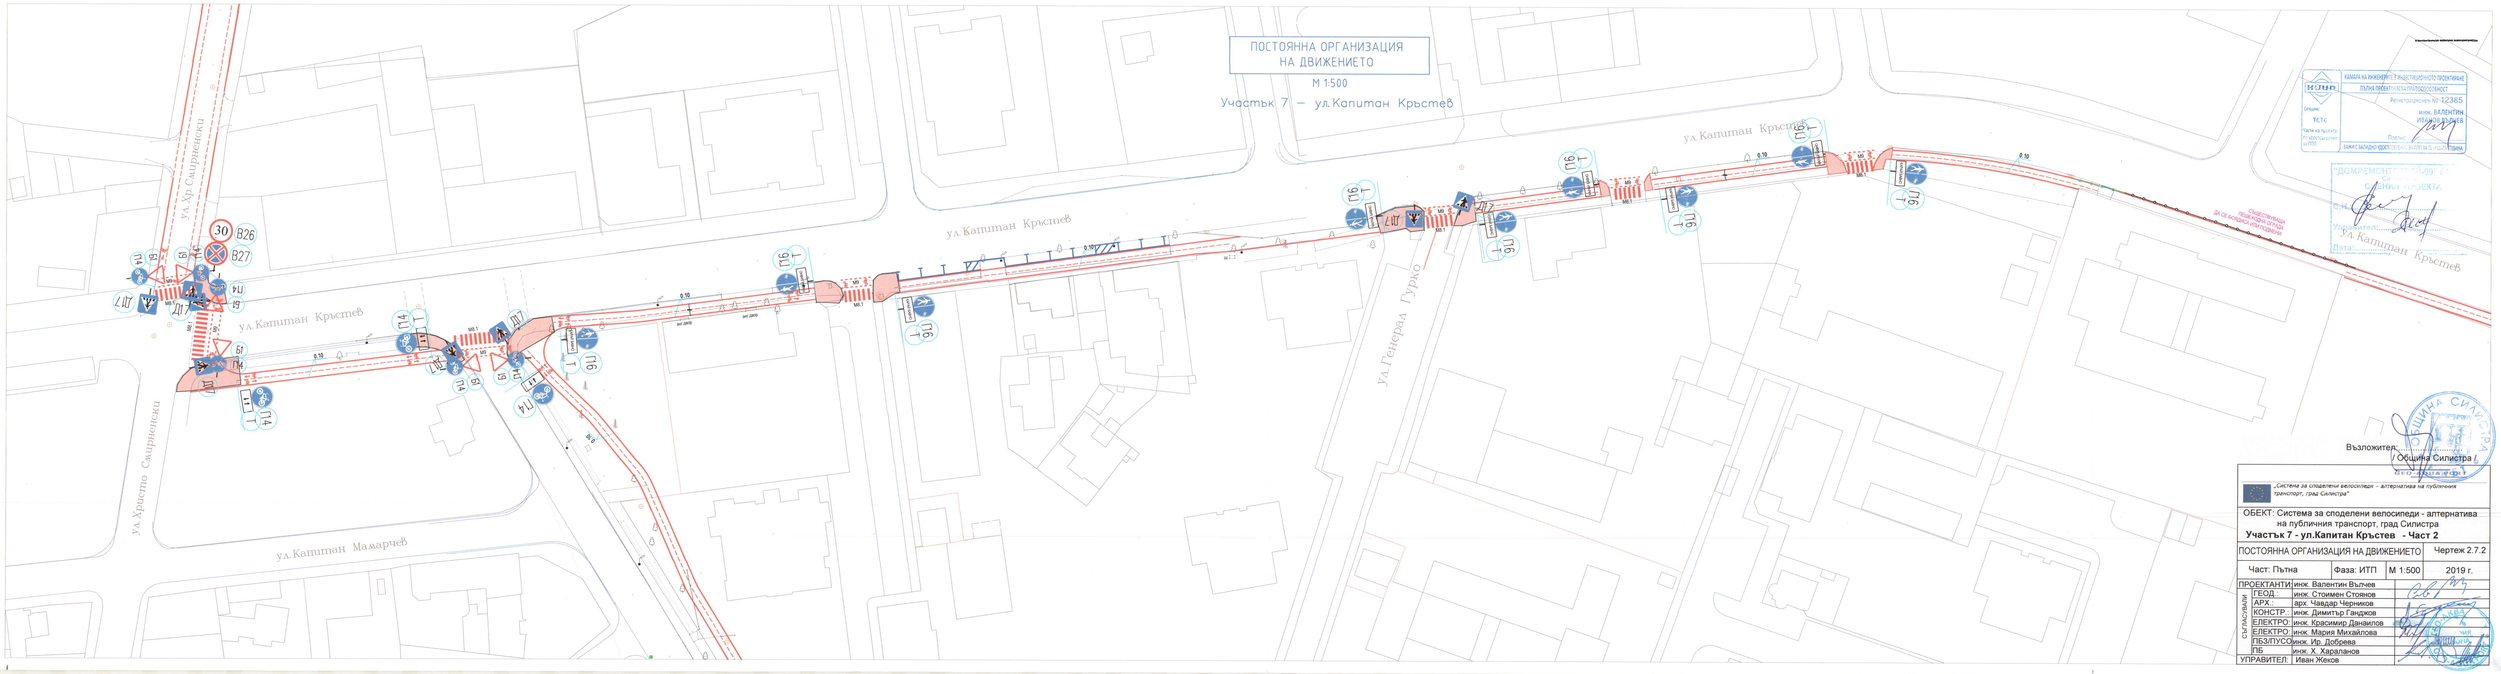

ПОСТОЯННА ОРГАНИЗАЦИЯ НА ДВИЖЕНИЕТО
М 1:500
Участък 7 – ул.Капитан Кръстев
ул.Капитан Кръстев
ул.Христо Сакиренски
ул.Капитан Мамарчев
ул.Генерал Гурко
ул.Капитан Кръстев
ул.Капитан Кръстев
ул.Капитан Кръстев