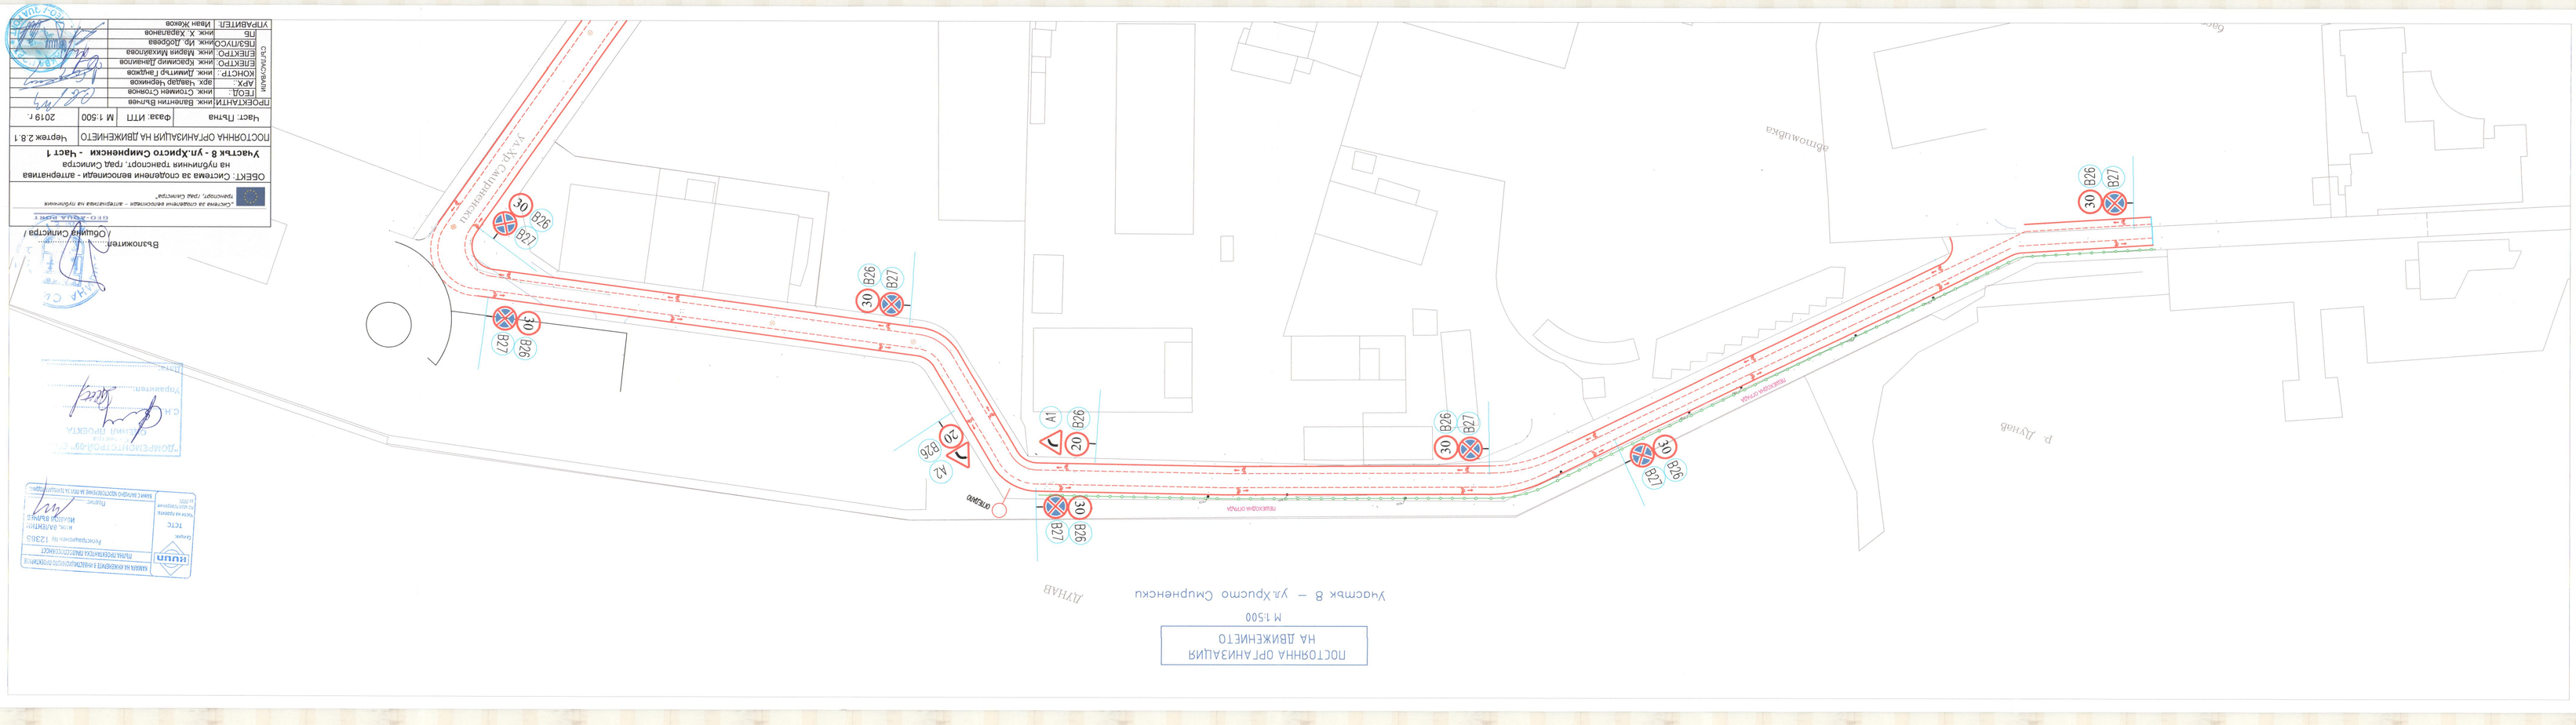


ПРОЕКТАНТИ:	Инж. Валентин Вълчев		
	ТЕХЕН: Инж. Стоянка Стоянова		
	АРХ: арх. Чавдар Чернишев		
СЪГЛАСУВАНИ:	КОНСТР.: Инж. Димитър Гайдаров		
	ЕЛЕКТРО: Инж. Калоян Димитров		
	ЕЛЕКТРО: Инж. Мария Михайлова		
	ПБЗ/ПСО: Инж. Ив. Лозарев		
	ПБ: Инж. Х. Хаджиянов		
УПРАВИТЕЛ:	Инж. Жанет Жанов		

Част: Пътна	Фаза: ИТП	М 1:500	2019 г.

ПОСТОЯННА ОРГАНИЗАЦИЯ НА ДВИЖЕНИЕТО — Чертеж 2.8.1


Участък 8 - ул.Христо Смирненски - Част 1



ЕС ФОНДОВЕ ЗА РАЗВИТИЕ















