
# ПОСТОЯННА ОРГАНИЗАЦИЯ НА ДВИЖЕНИЕТО

М 1:500

Участък 8 – ул. Христо Смирненски

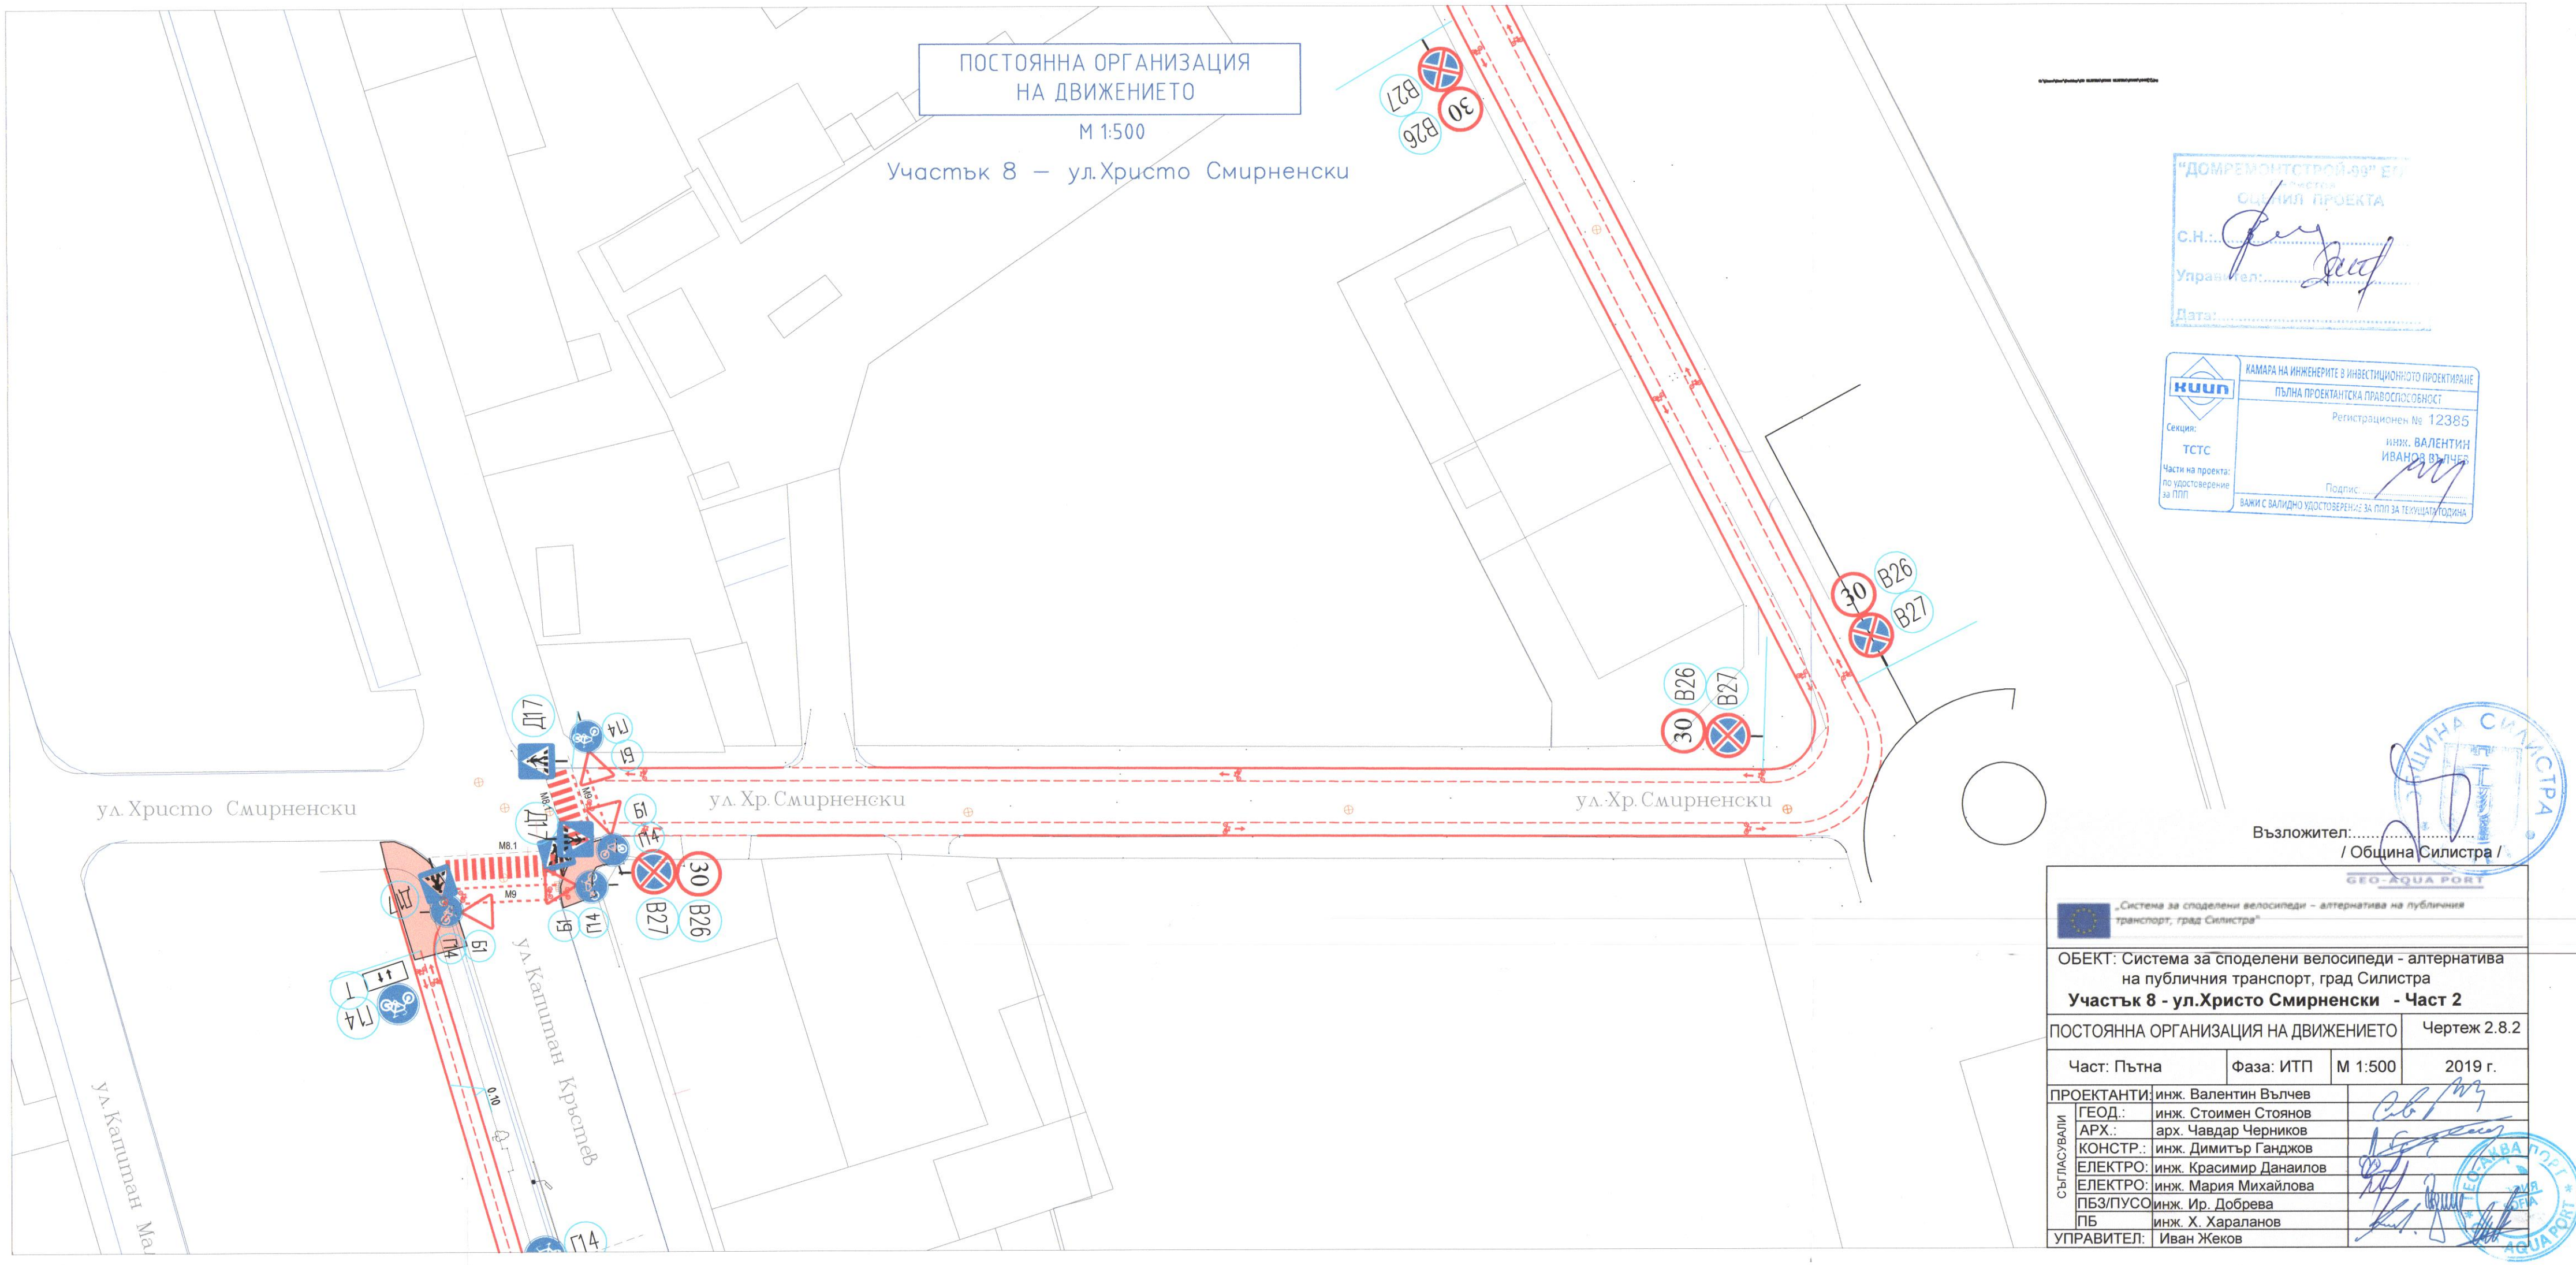


"ДОМРЕМОНТСТРОЙ-99" ЕО...
СЪГЛАСИЛ ПРОЕКТА
С.Н.:.....
Управител:.....
Дата:.....

КИИП
КАМАРА НА ИНЖЕНЕРИТЕ В ИНВЕСТИЦИОННОТО ПРОЕКТИРАНЕ
ПЪЛНА ПРОЕКТАНТСКА ПРАВОСПОСОБНОСТ
Регистрационен № 12385
инж. ВАЛЕНТИН ИВАНОВ ВЪЛЧЕВ
Подпис:.....
ВАЖИ С ВАЛИДНО УДОСТОВЕРЕНИЕ ЗА ПЛП ЗА ТЕКУЩАТА ГОДИНА
Секция: ТСТС
Части на проекта: по удостоверение за ППП

Възложител:.....
/ Община Силистра /

ОБЩИНА СИЛИСТРА

GEO-AQUA PORT

„Система за споделени велосипеди – алтернатива на публичния транспорт, град Силистра"

ОБЕКТ: Система за споделени велосипеди - алтернатива на публичния транспорт, град Силистра
**Участък 8 - ул.Христо Смирненски - Част 2**

| ПОСТОЯННА ОРГАНИЗАЦИЯ НА ДВИЖЕНИЕТО | | | Чертеж 2.8.2 |
|---|---|---|---|
| Част: Пътна | Фаза: ИТП | М 1:500 | 2019 г. |

| | | |
|---|---|---|
| ПРОЕКТАНТИ: | инж. Валентин Вълчев | |
| СЪГЛАСУВАЛИ: ГЕОД.: | инж. Стоимен Стоянов | |
| АРХ.: | арх. Чавдар Черников | |
| КОНСТР.: | инж. Димитър Ганджов | |
| ЕЛЕКТРО: | инж. Красимир Данаилов | |
| ЕЛЕКТРО: | инж. Мария Михайлова | |
| ПБЗ/ПУСО | инж. Ир. Добрева | |
| ПБ | инж. Х. Хараланов | |
| УПРАВИТЕЛ: | Иван Жеков | |

ТЕХНИКА ПРОЕКТ ЕООД
AQUA PORT