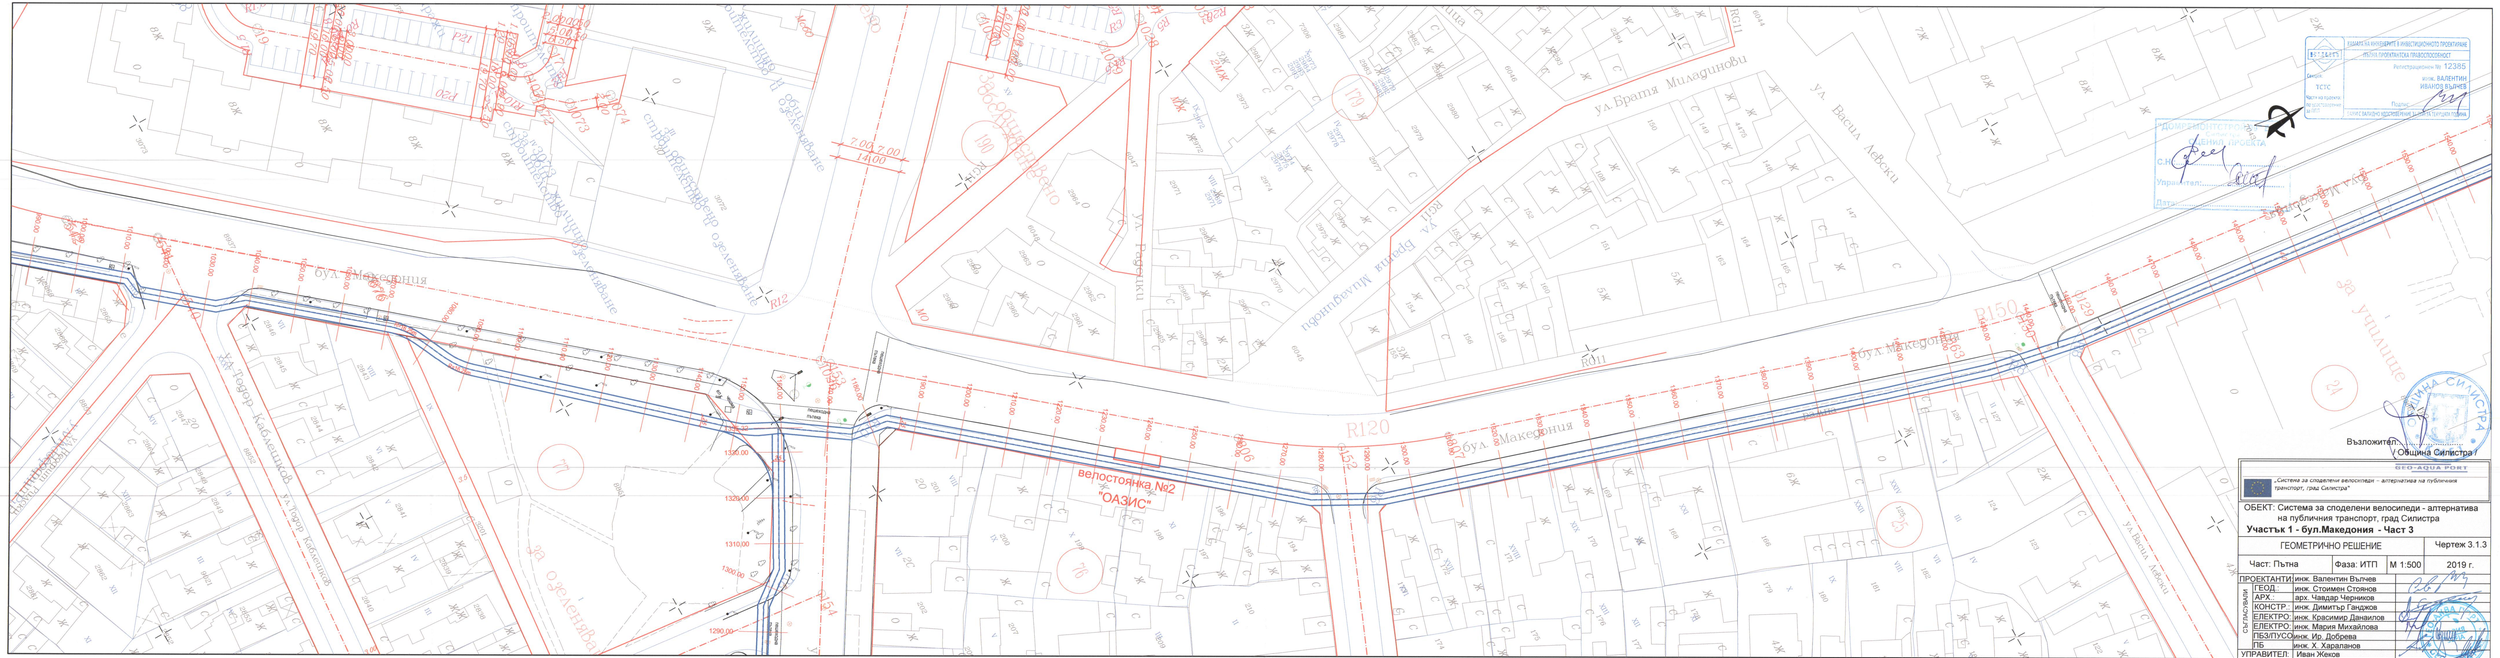

бул. Македония
ул. Васил Левски
ул. Братя Миладинови
