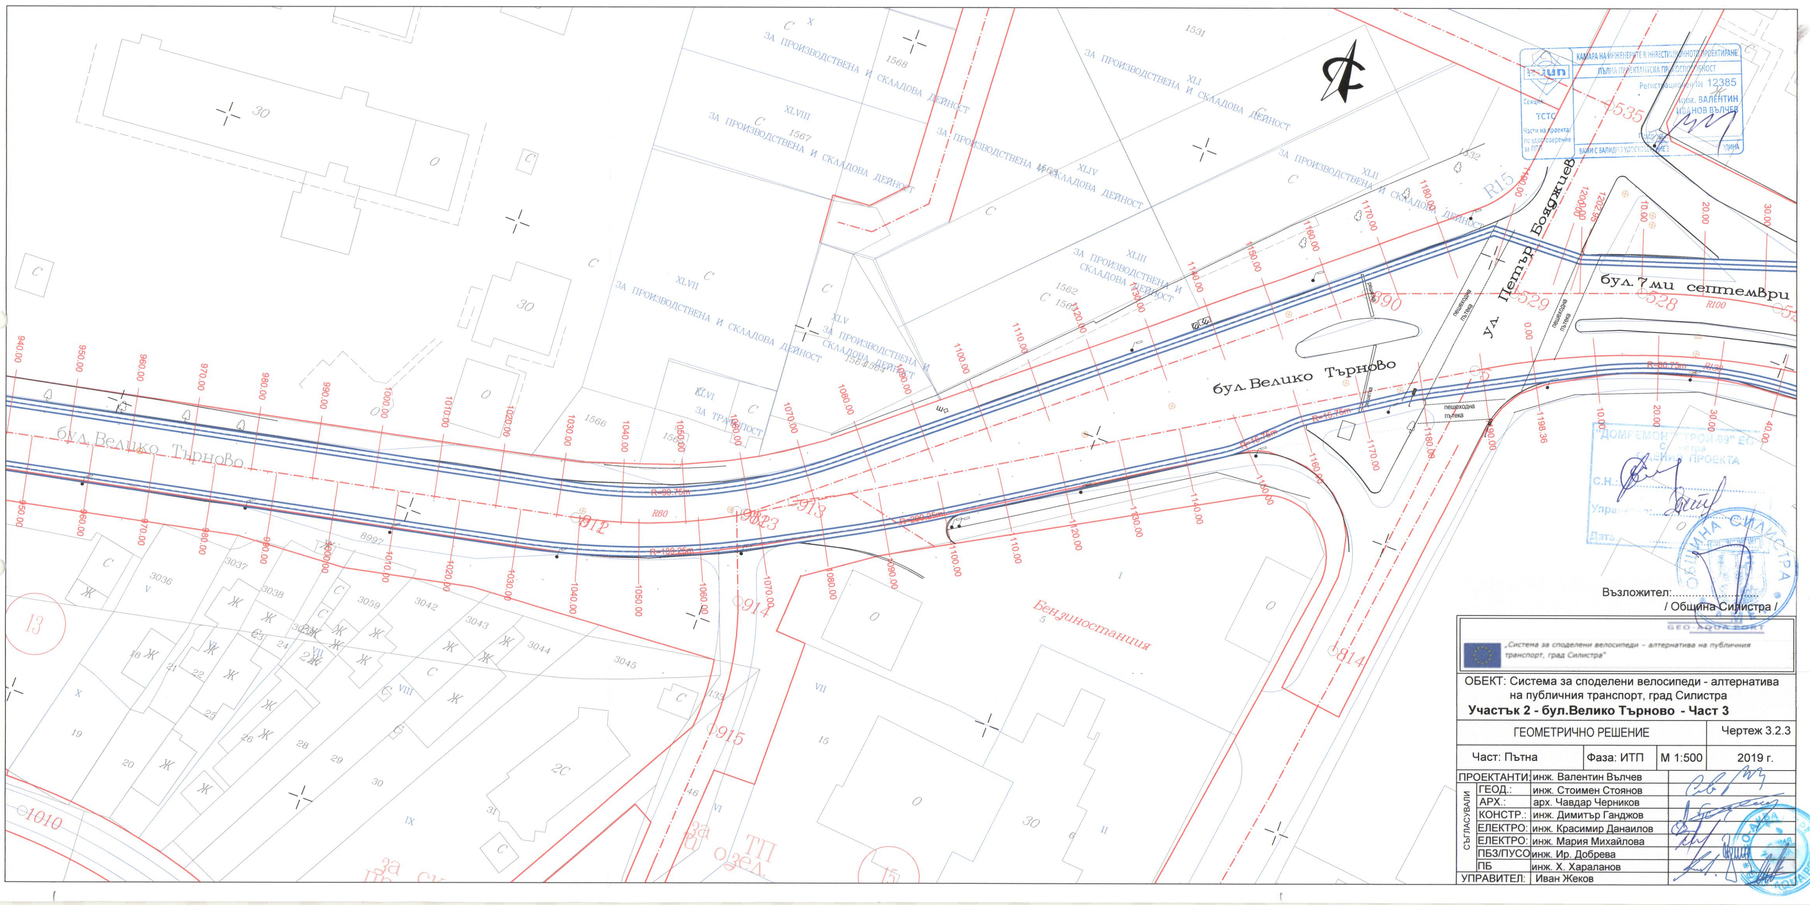


Възложител:.....
/ Община Силистра /

„Система за споделени велосипеди – алтернатива на публичния транспорт, град Силистра"

ОБЕКТ: Система за споделени велосипеди - алтернатива на публичния транспорт, град Силистра

Участък 2 - бул.Велико Търново - Част 3

ГЕОМЕТРИЧНО РЕШЕНИЕ			Чертеж 3.2.3
Част: Пътна	Фаза: ИТП	М 1:500	2019 г.

ПРОЕКТАНТИ:	инж. Валентин Вълчев	
СЪГЛАСУВАЛИ:	ГЕОД.: инж. Стоимен Стоянов	
	АРХ.: арх. Чавдар Черников	
	КОНСТР.: инж. Димитър Ганджов	
	ЕЛЕКТРО: инж. Красимир Данаилов	
	ЕЛЕКТРО: инж. Мария Михайлова	
	ПБЗ/ПУСО: инж. Ир. Добрева	
	ПБ инж. Х. Харалanов	
УПРАВИТЕЛ:	Иван Жеков	