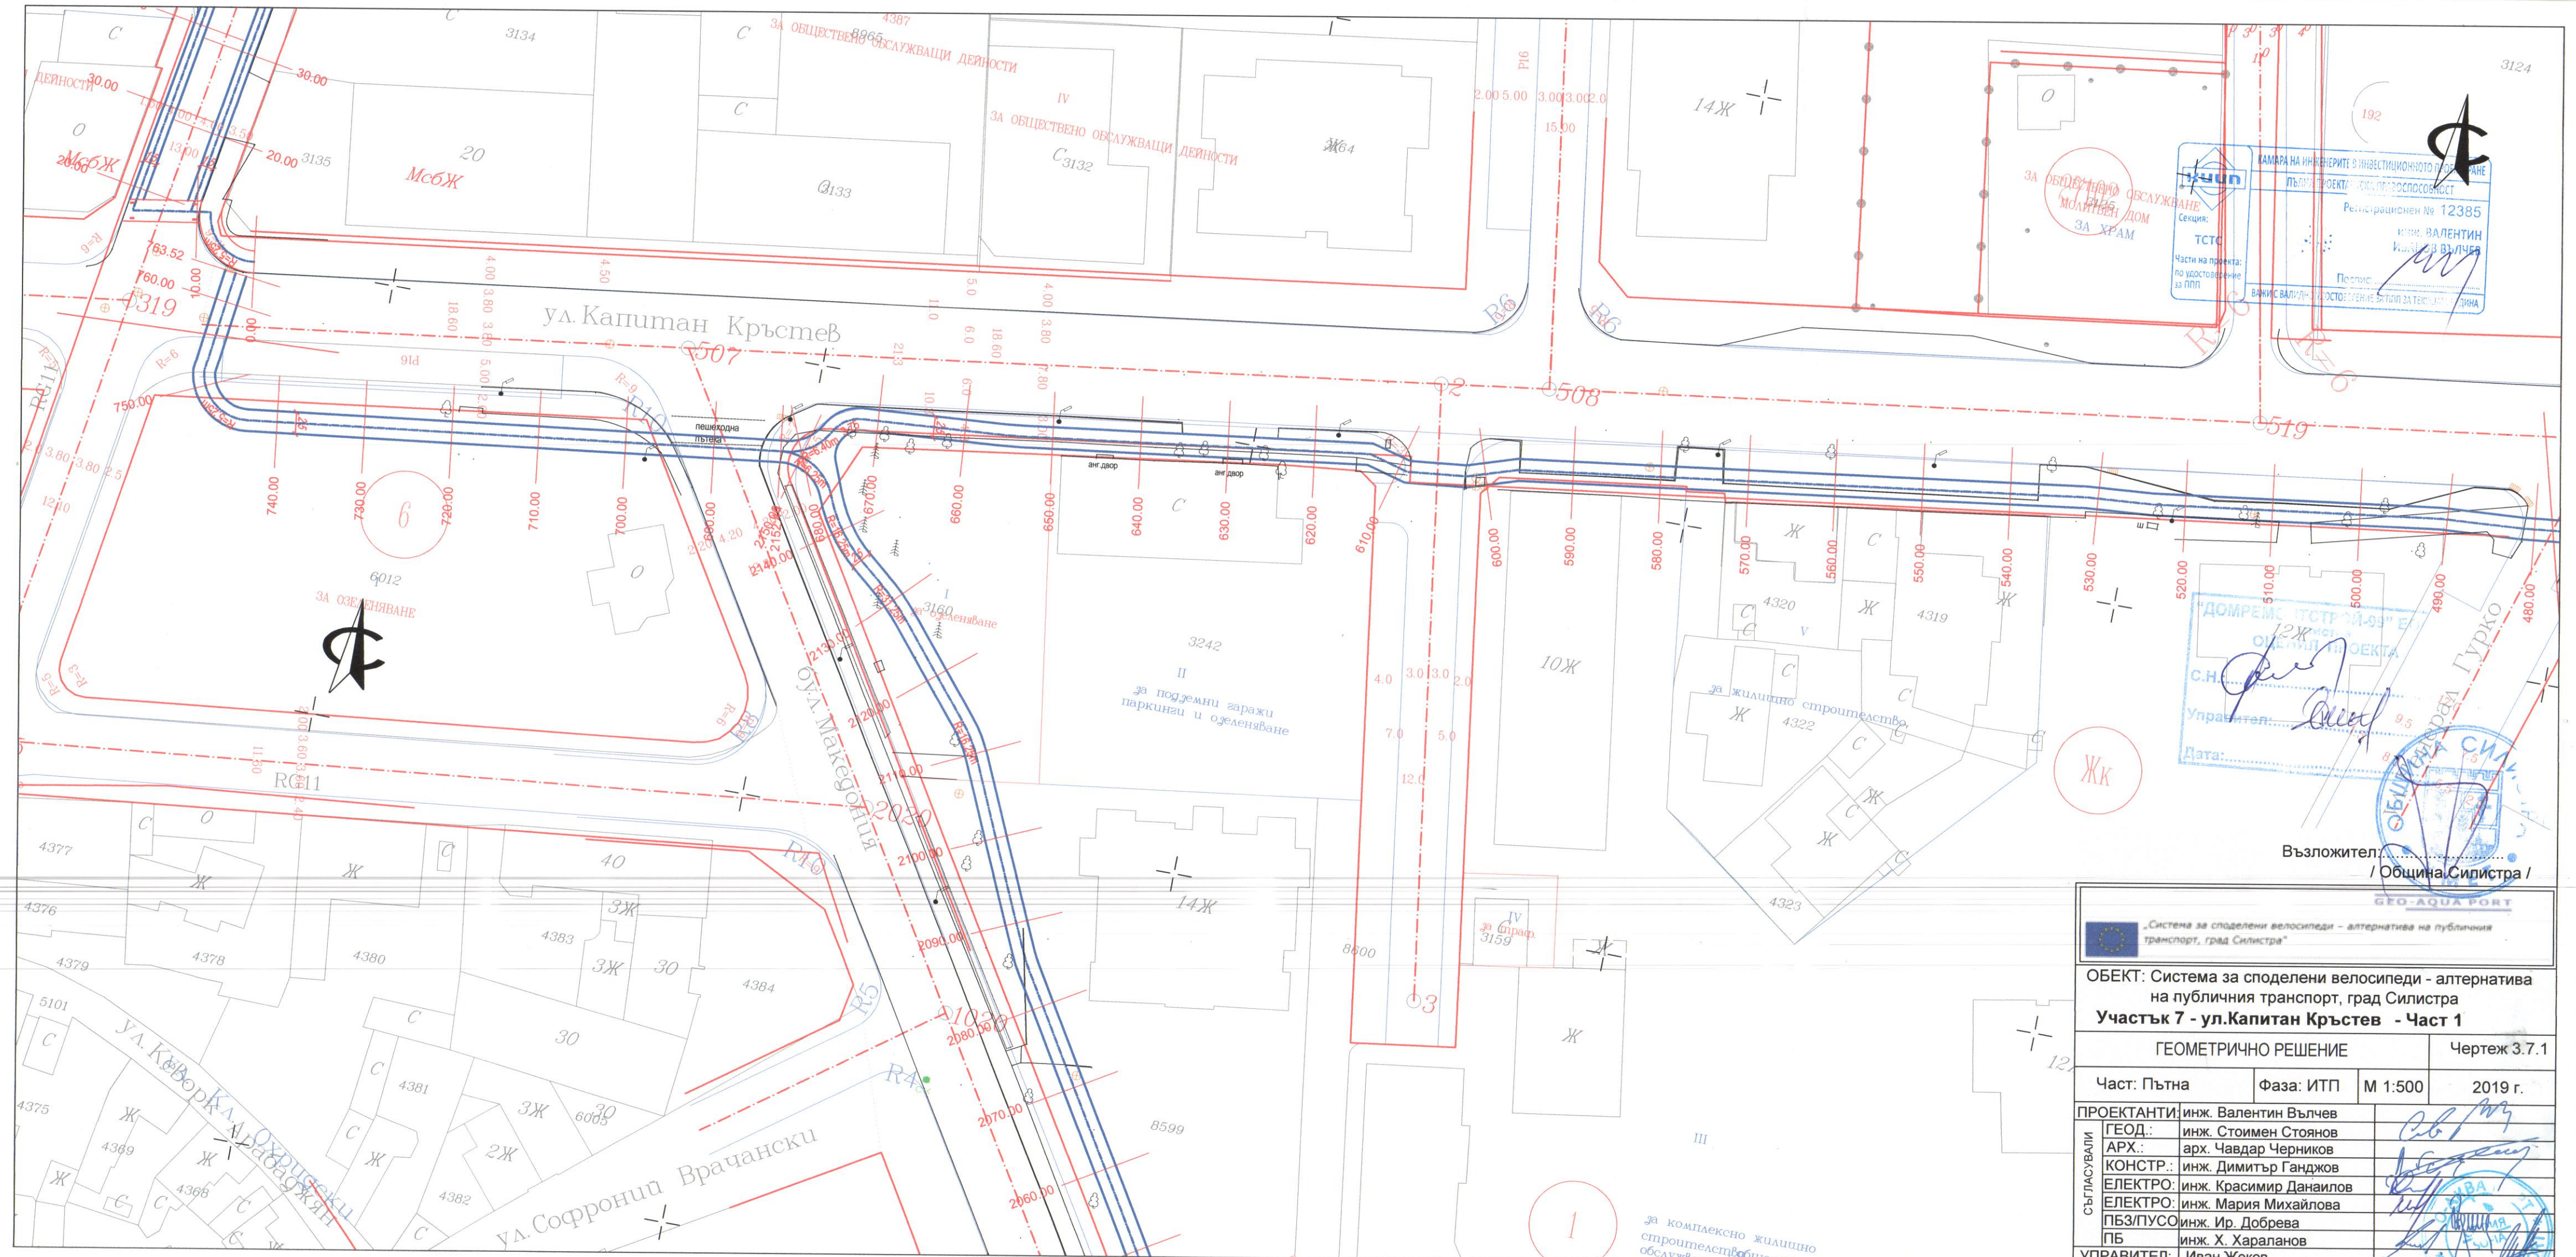

ул. Капитан Кръстев
ул. Македония
ул. Софроний Врачански
ул. Кавърна
ул. Охридски
ул. Арабаджиян
ЗА ОБЩЕСТВЕНО ОБСЛУЖВАЩИ ДЕЙНОСТИ
ЗА ОЗЕЛЕНЯВАНЕ
ЗА ХРАМ
ЗА ЖИЛИЩНО СТРОИТЕЛСТВО
ЗА КОМПЛЕКСНО ЖИЛИЩНО СТРОИТЕЛСТВО ОБЩЕСТВЕНО ОБСЛУЖВАНЕ
за подземни гаражи паркинги и озеленяване
пешеходна пътека
анг.двор
ТСТС
Части на проекта: по удостоверение за ППП
КАМАРА НА ИНЖЕНЕРИТЕ В ИНВЕСТИЦИОННОТО ПРОЕКТИРАНЕ
ПЪЛНОПРАВЕН ЧЛЕН
Регистрационен № 12385
инж. ВАЛЕНТИН Иванов ВЪЛЧЕВ
Подпис:
ВАЖИ ВАЛИДНО УДОСТОВЕРЕНИЕ ЗА ТЕКУЩАТА ГОДИНА
„ДОМРЕМС ТСТС-99" ЕООД
ОДОБРИЛ ПРОЕКТА
С.Н.:
Управител:
Дата:
Възложител:
/ Община Силистра /
„Система за споделени велосипеди – алтернатива на публичния транспорт, град Силистра"
GEO-AQUA PORT
ОБЕКТ: Система за споделени велосипеди - алтернатива на публичния транспорт, град Силистра
Участък 7 - ул.Капитан Кръстев - Част 1
ГЕОМЕТРИЧНО РЕШЕНИЕ
Чертеж 3.7.1
Част: Пътна
Фаза: ИТП
М 1:500
2019 г.
ПРОЕКТАНТИ: инж. Валентин Вълчев
ГЕОД.: инж. Стоимен Стоянов
АРХ.: арх. Чавдар Черников
КОНСТР.: инж. Димитър Ганджов
ЕЛЕКТРО: инж. Красимир Данаилов
ЕЛЕКТРО: инж. Мария Михайлова
ПБЗ/ПУСО: инж. Ир. Добрева
ПБ: инж. Х. Хараланов
СЪГЛАСУВАЛИ
УПРАВИТЕЛ: Иван Жеков