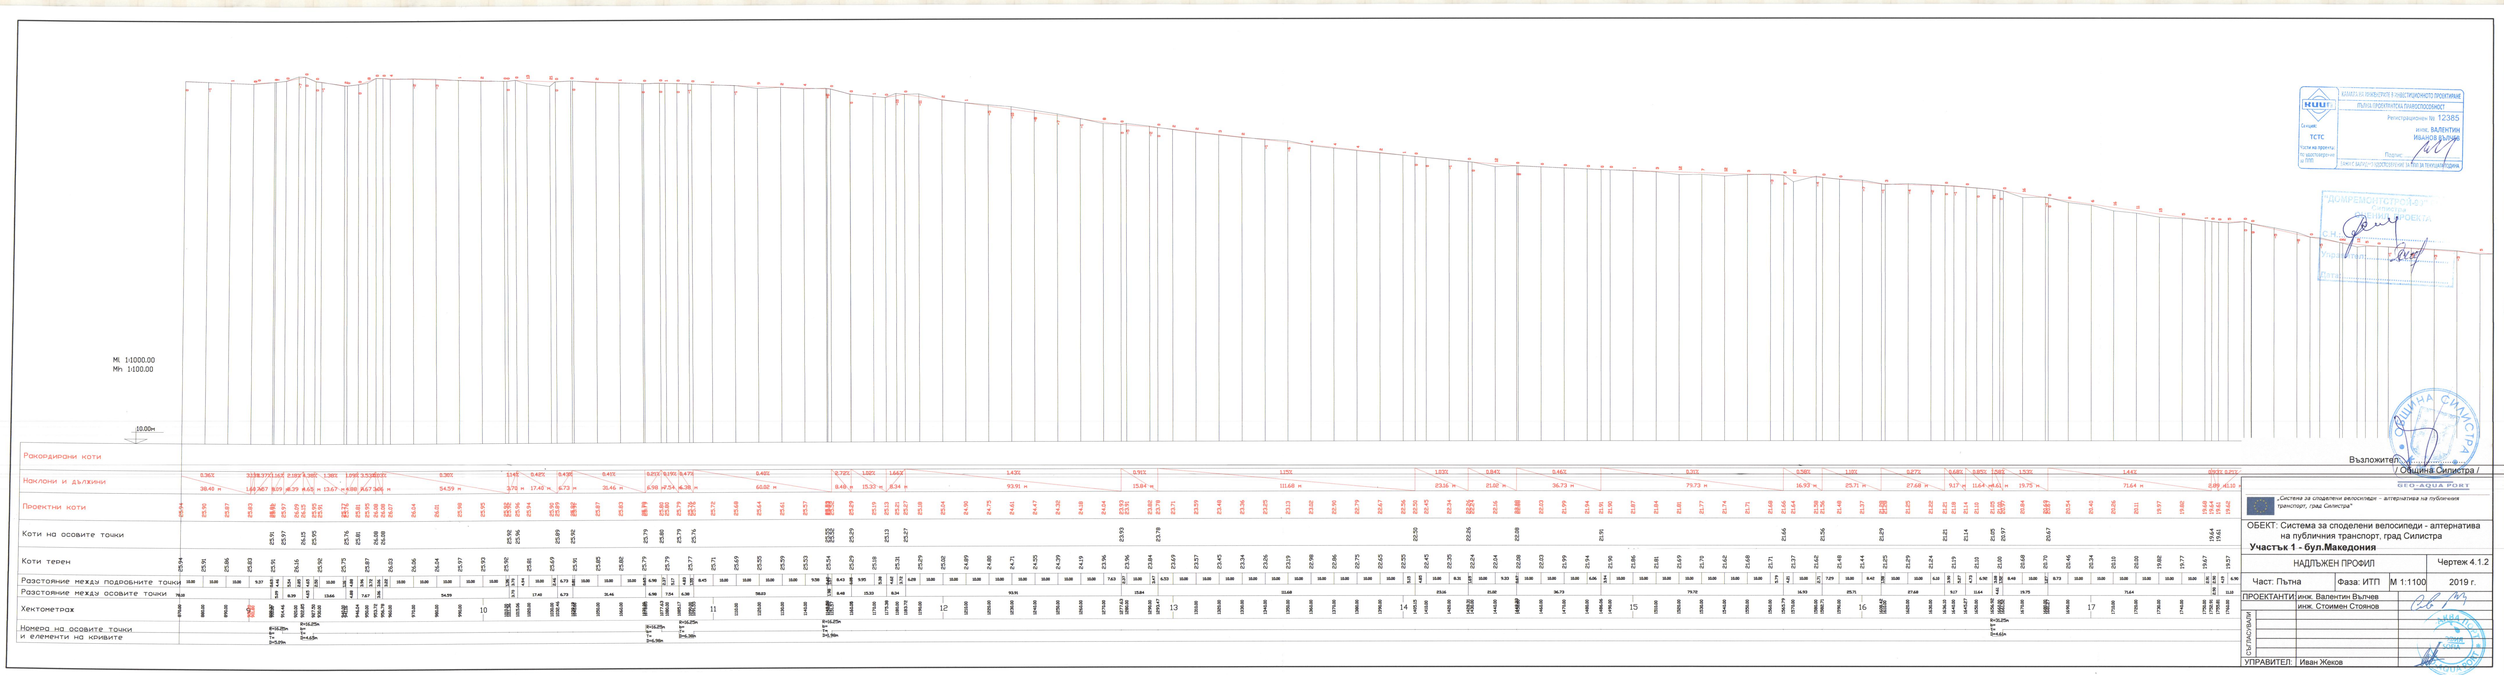


Ръководител	/ Община Силистра /

„Системи за споделени велосипеди – алтернатива на публичния транспорт, град Силистра"

ОБЕКТ: Система за споделени велосипеди - алтернатива на публичния транспорт, град Силистра

Участък 1 - бул.Македония

НАДЛЪЖЕН ПРОФИЛ — Чертеж 4.1.2

Част: Пътна | Фаза: ИТП | М 1:1100 | 2019 г.

ПРОЕКТАНТИ:	инж. Валентин Вълчев
	инж. Стоимен Стоянов
СЪГЛАСУВАЛИ:	
УПРАВИТЕЛ:	Иван Жеков