
Ml 1:1000.00
Mh 1:100.00

10.00м

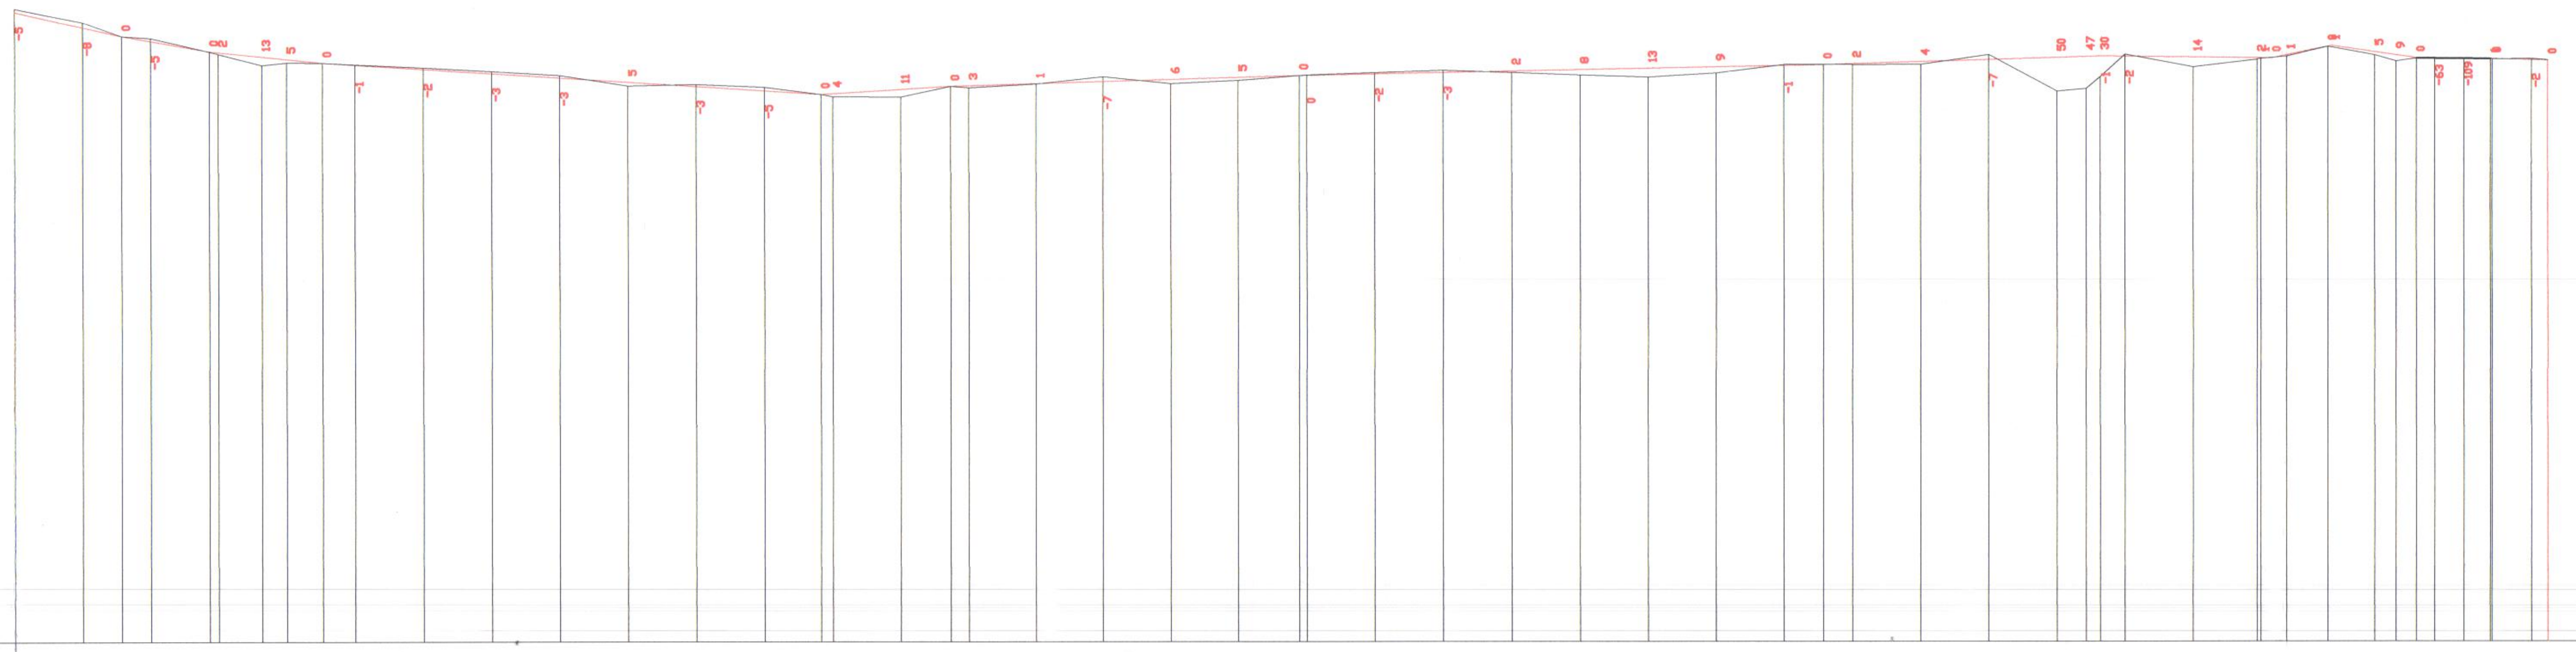

Надлъжен профил – данни

Наклони и дължини: 2.29% – 25.56 м; 1.77% – 12.94 м; 1.00% – 16.61 м; 0.64% – 72.96 м; 0.61% – 19.09 м; 0.30% – 51.59 м; 0.21% – 76.81 м; 0.31% – 40.78 м; 0.12% – 25.19 м; 2.05% – 8.81 м; 1.44% – 12.47 м; 0.13% – 10.97 м; 0.22% – 8.49 м

Разстояние между осовите точки: 25.56; 12.94; 7.65; 8.96; 72.96; 19.09; 51.59; 76.81; 38.53; 2.08; 23.14; 4.44; 12.95; 6.12; 2.72; 8.25; 0.86; 8.24

Хектометраж	Коти терен	Коти на осовите точки	Проектни коти
1780.00	19.37		19.32
1790.00	19.17		19.09
1795.73		18.96	18.96
[18]	18.93		18.88
1808.67		18.73	18.73
1810.00	18.69		18.71
1816.32		18.52	18.65
1820.00	18.56		18.61
1825.28		18.56	18.56
1830.00	18.54		18.53
1840.00	18.49		18.47
1850.00	18.43		18.40
1860.00	18.37		18.34
1870.00	18.22		18.27
1880.00	18.24		18.21
1890.00	18.19		18.14
1898.24		18.09	18.09
[19]	18.06		18.10
1910.00	18.05		18.16
1917.33		18.21	18.21
1920.00	18.19		18.22
1930.00	18.24		18.25
1940.00	18.35		18.28
1950.00	18.25		18.31
1960.00	18.29		18.34
1968.92		18.36	18.36
1970.00	18.37		18.37
1980.00	18.41		18.39
1990.00	18.44		18.41
[20]	18.41		18.43
2010.00	18.37		18.45
2020.00	18.34		18.47
2030.00	18.40		18.49
2040.00	18.52		18.51
2045.73		18.52	18.52
2050.00	18.52		18.54
2060.00	18.53		18.57
2070.00	18.67		18.60
2080.00	18.13		18.63
2084.25		18.17	18.64
2086.33		18.35	18.65
2090.00	18.67		18.65
[21]	18.49		18.63
2109.46 / 2111.69	18.61	18.60	18.62
2113.91		18.65	18.66
2120.00	18.79		18.79
2126.86		18.66	18.71
2130.00	18.57		18.66
2132.97		18.62	18.62
2135.69		18.61	18.62
2140.00	18.61		18.61
2143.95		18.60	18.60
2150.00	18.61		18.59
2152.44		18.59	18.59

Номера на осовите точки и елементи на кривите: R=16.25м, D=8.96м; R=16.25м, D=2.08м; R=16.25м, D=4.44м; R=31.25м, D=6.12м; R=16.25м, D=8.25м; R=6.25м, D=8.24м

"ДОМРЕМОНТСТРОЙ-93" – Силистра
ОЦЕНИЛ ПРОЕКТА
С.Н.: ...
Управител: ...
Дата: ...

Възложител: ....
/ Община Силистра /

„Система за споделени велосипеди – алтернатива на публичния транспорт, град Силистра"

ОБЕКТ: Система за споделени велосипеди - алтернатива на публичния транспорт, град Силистра
Участък 1 - бул.Македония

НАДЛЪЖЕН ПРОФИЛ			Чертеж 4.1.3
Част: Пътна	Фаза: ИТП	М 1:1100	2019 г.

ПРОЕКТАНТИ: инж. Валентин Вълчев; инж. Стоимен Стоянов

СЪГЛАСУВАЛИ

УПРАВИТЕЛ: Иван Жеков