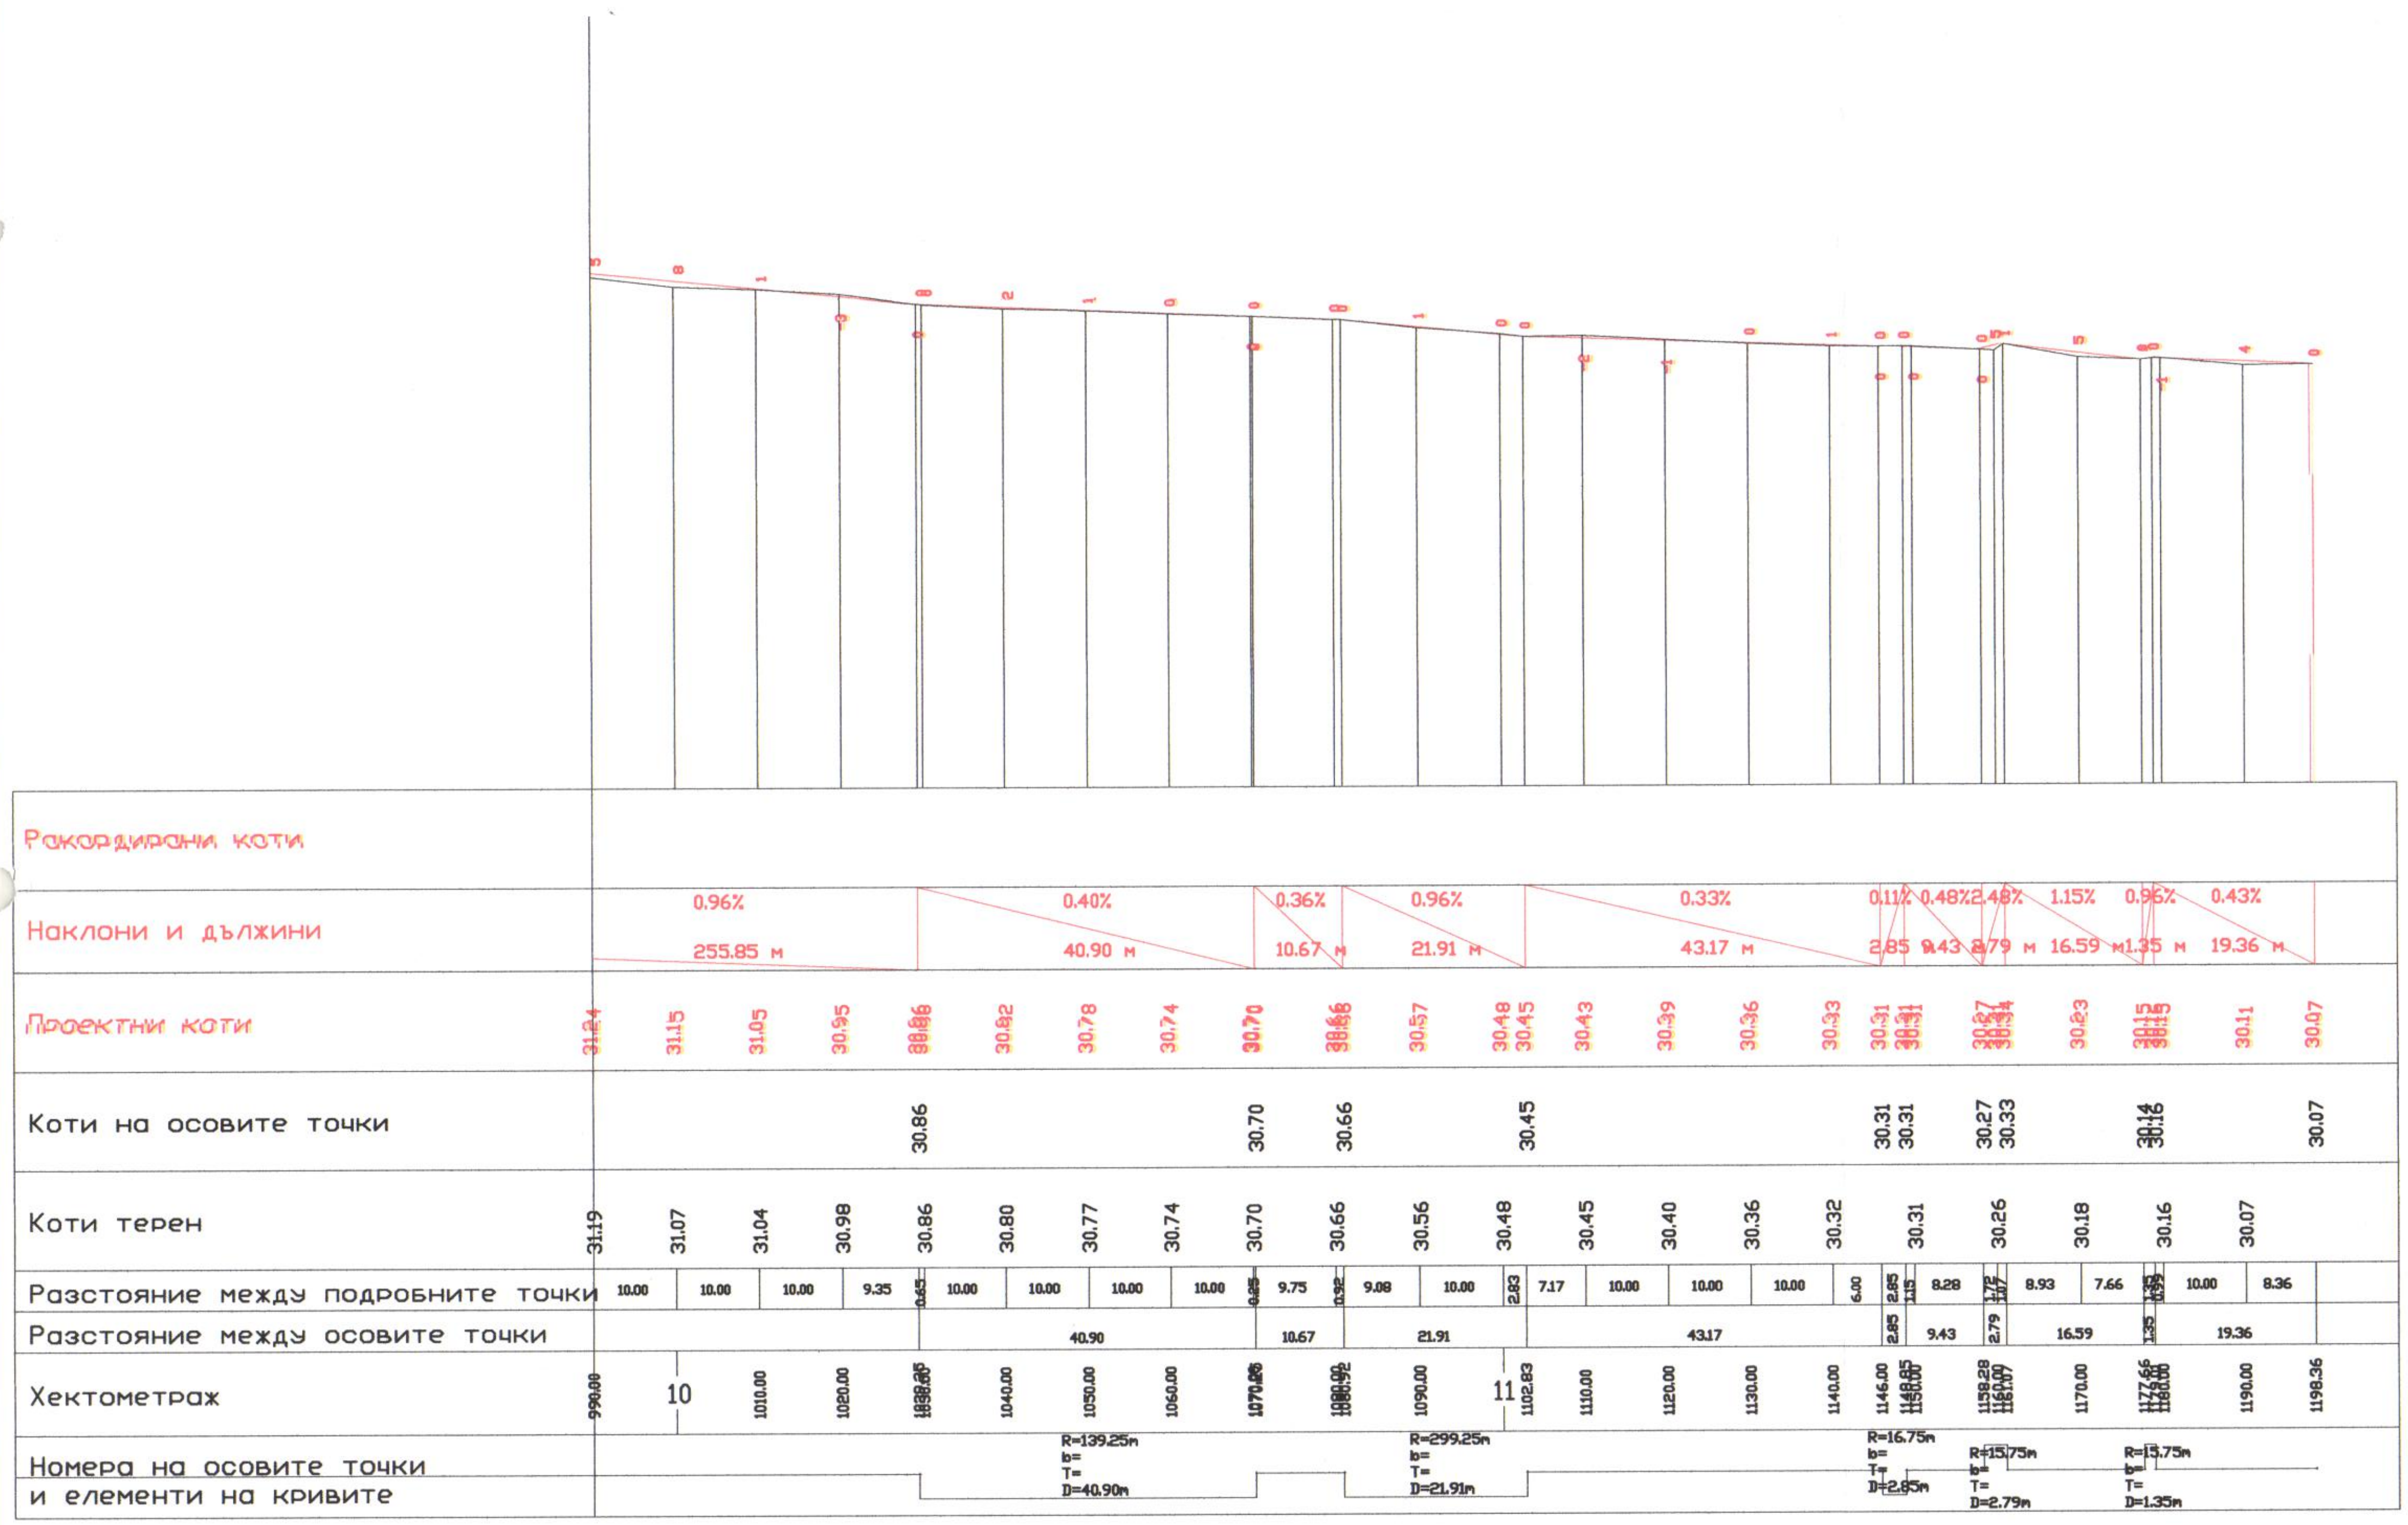


Възложител:.............................
/ Община Силистра /

„Система за споделени велосипеди – алтернатива на публичния транспорт, град Силистра"

ОБЕКТ: Система за споделени велосипеди - алтернатива на публичния транспорт, град Силистра

Участък 2 - бул.Велико Търново

НАДЛЪЖЕН ПРОФИЛ			Чертеж 4.2.4
Част: Пътна	Фаза: ИТП	М 1:1000	2019 г.
ПРОЕКТАНТИ:	инж. Валентин Вълчев		
	инж. Стоимен Стоянов		
СЪГЛАСУВАЛИ			

You created this PDF from an application that is not licensed to print to novaPDF printer (http://www.novapdf.com)