
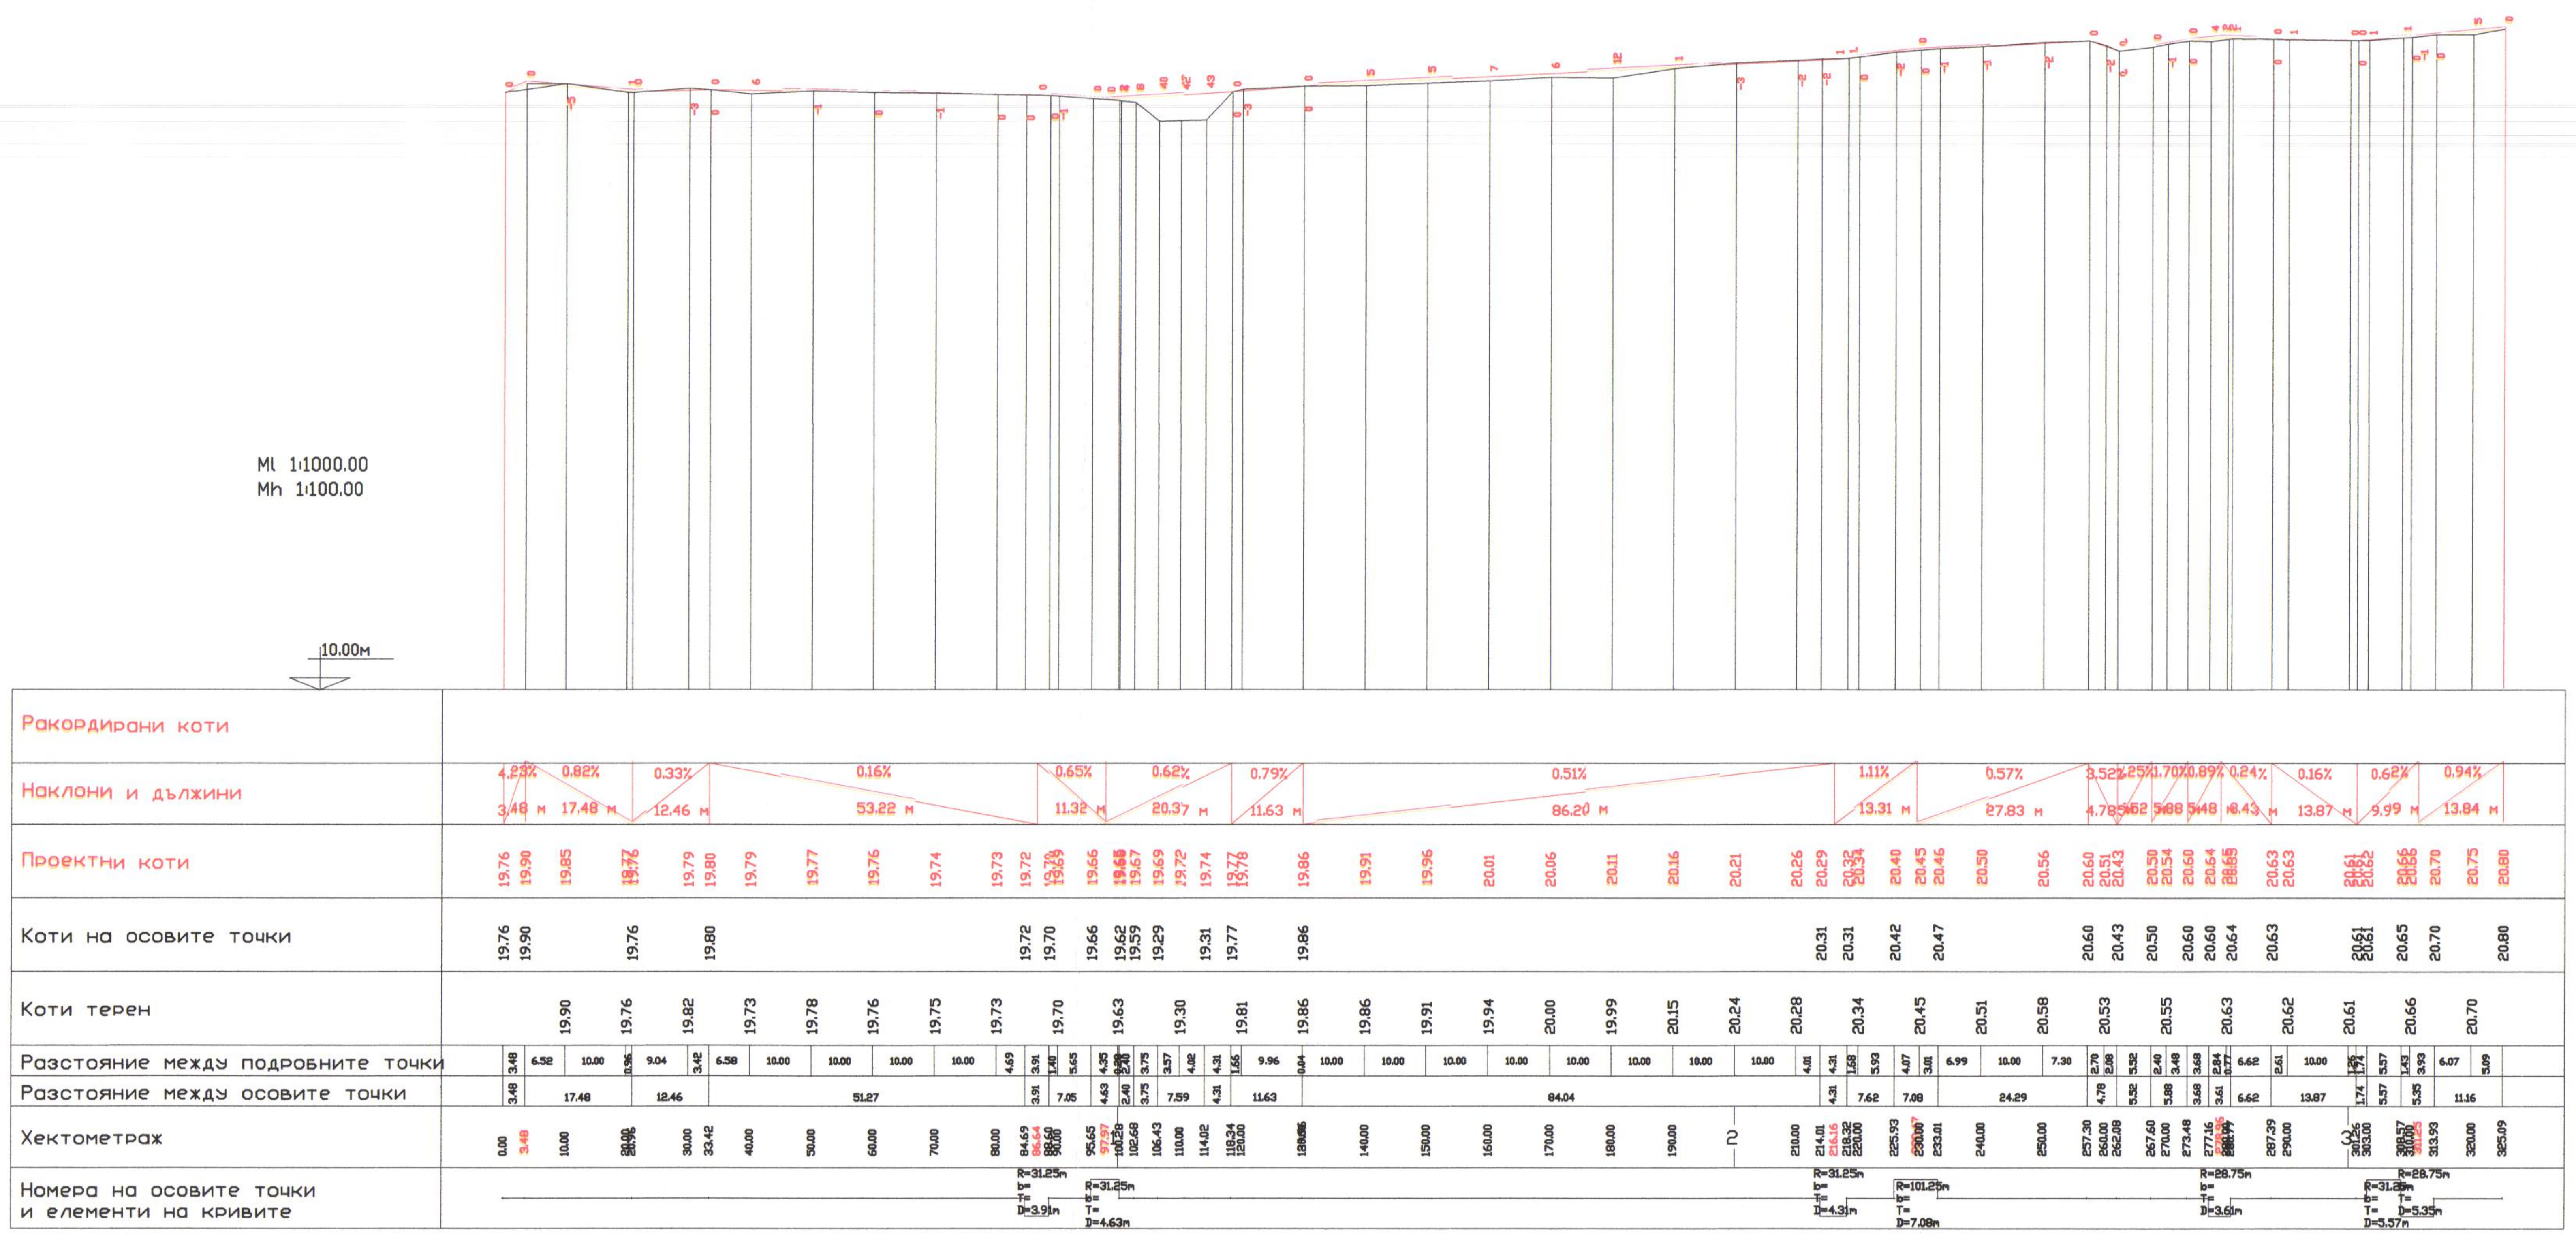


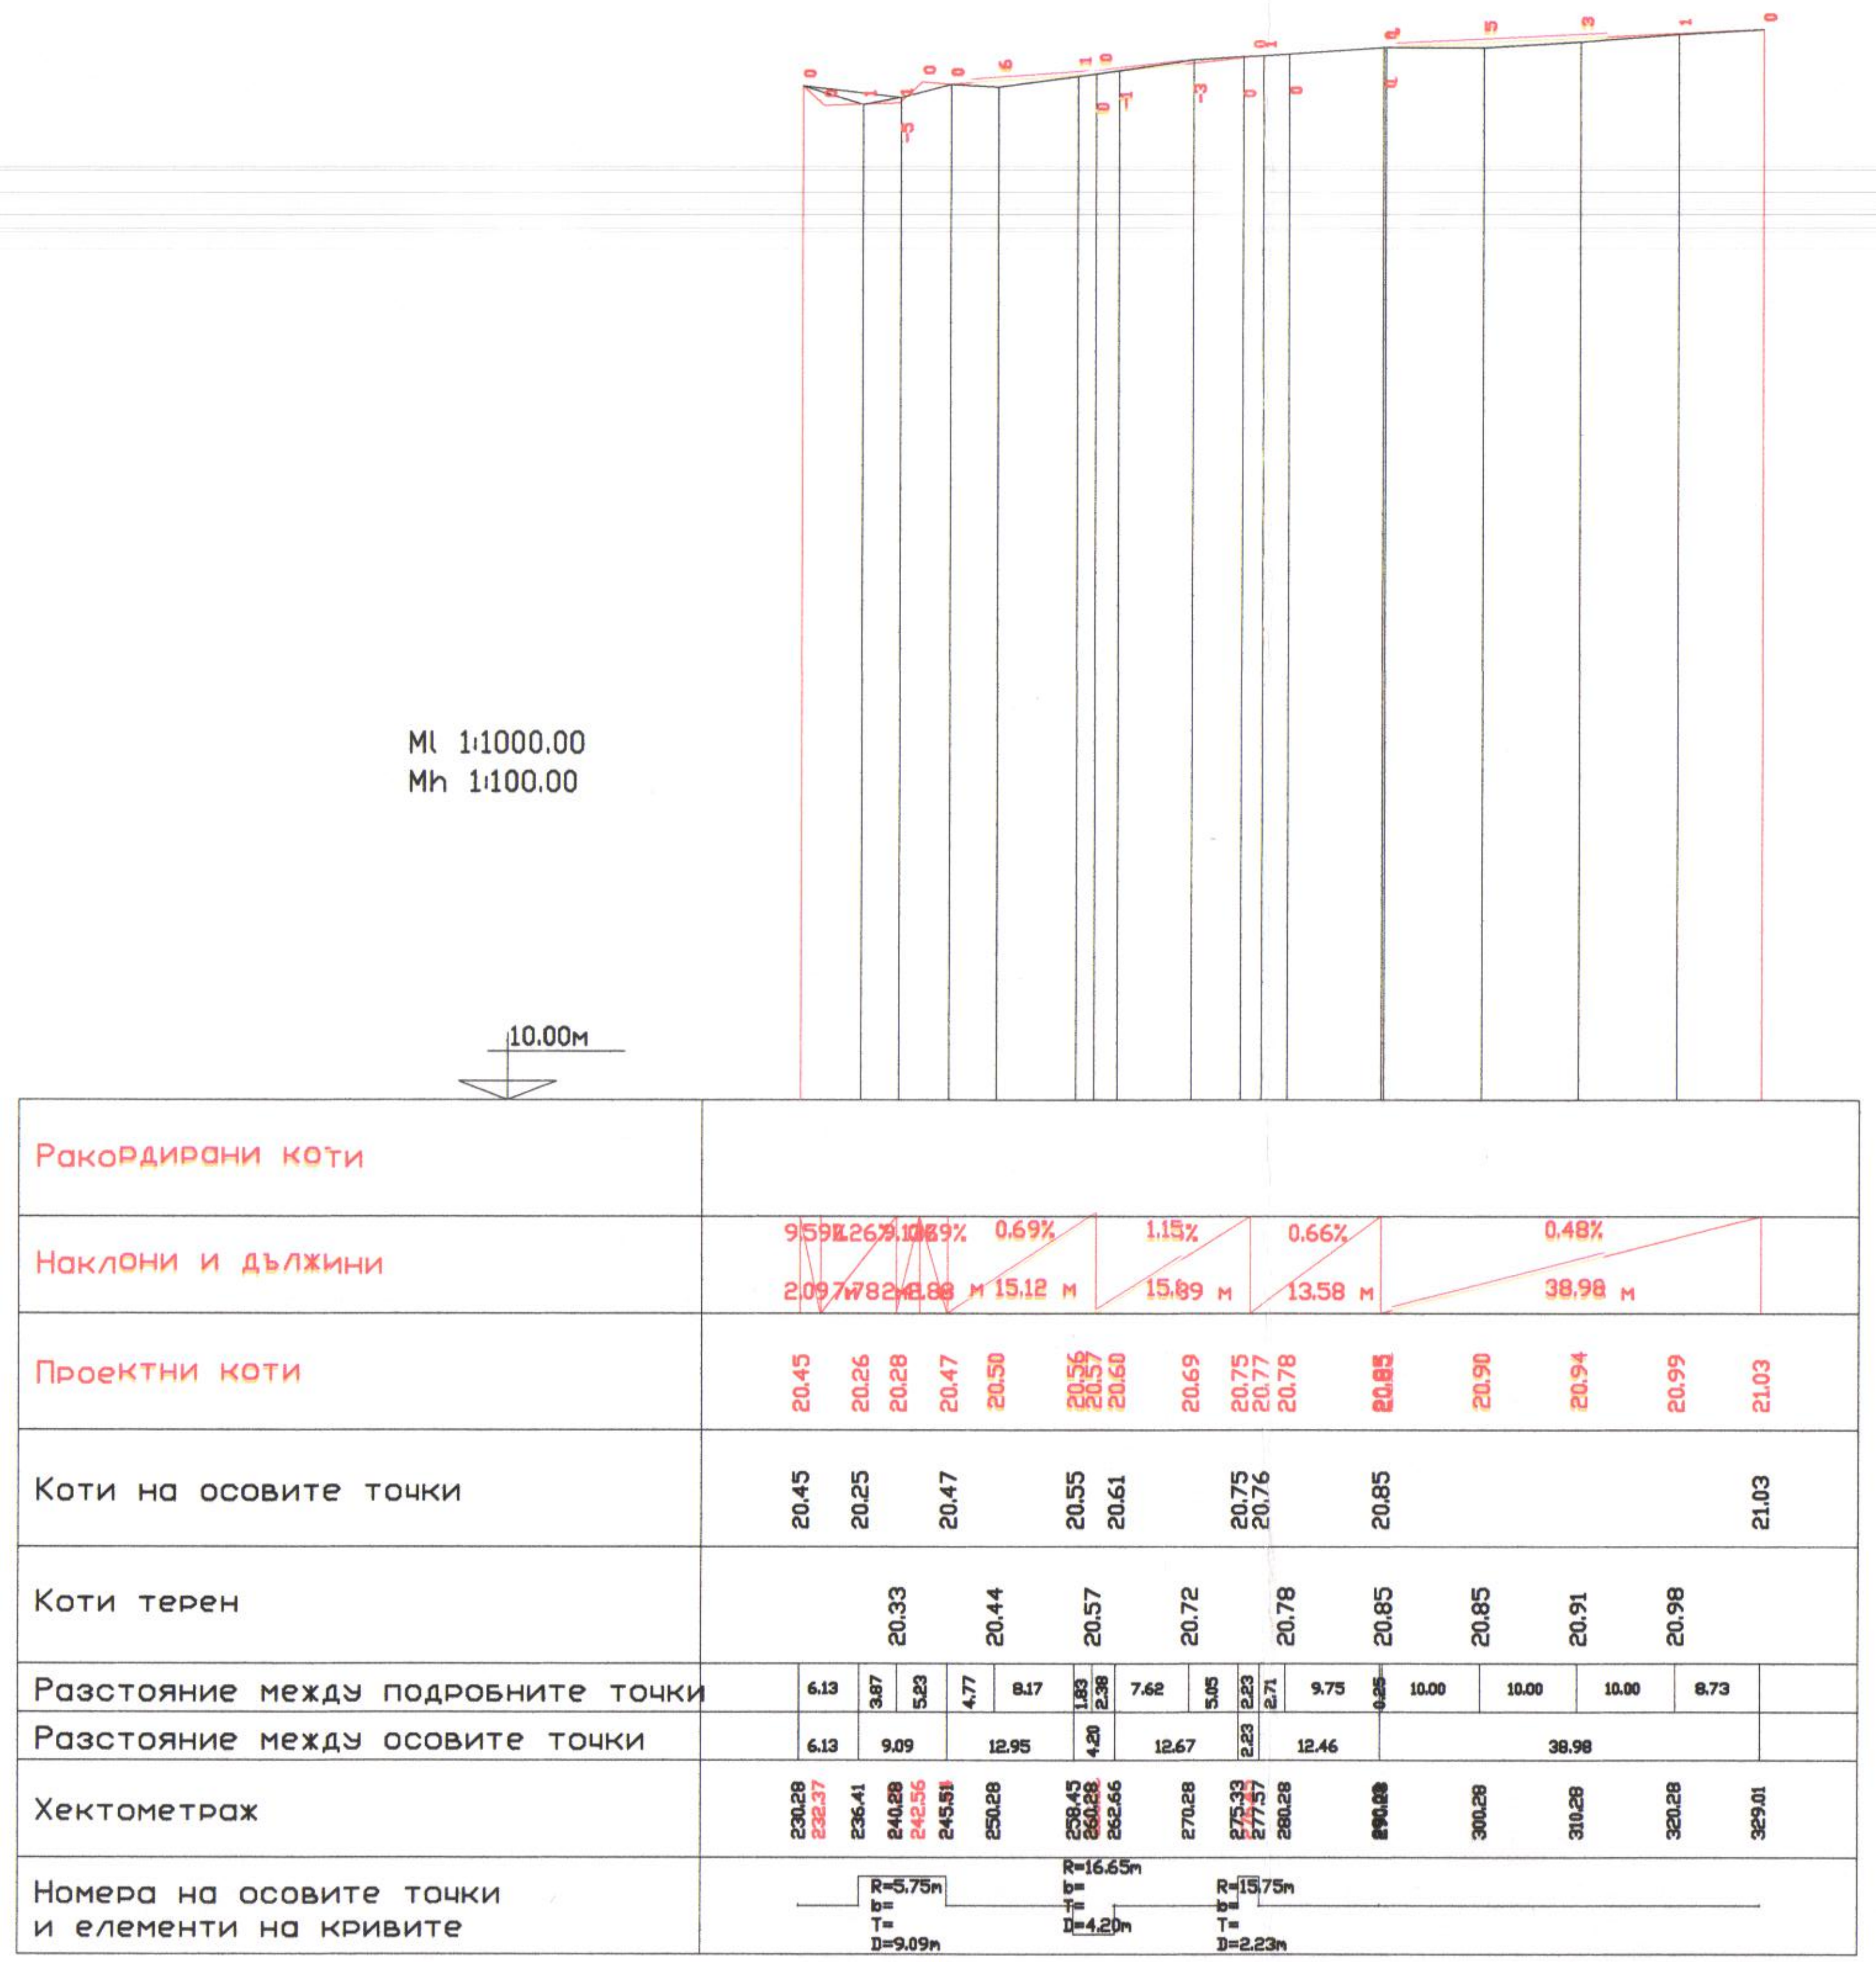

Възложител: .... / Община Силистра /

GEO AQUA PORT

„Система за споделени велосипеди – алтернатива на публичния транспорт, град Силистра"

ОБЕКТ: Система за споделени велосипеди - алтернатива на публичния транспорт, град Силистра

Участък 5 - ул.Дръстър

НАДЛЪЖЕН ПРОФИЛ			Чертеж 4.5
Част: Пътна	Фаза: ИТП	М 1:1000	2019 г.

ПРОЕКТАНТИ:	инж. Валентин Вълчев	
	инж. Стоимен Стоянов	
СЪГЛАСУВАЛИ		
УПРАВИТЕЛ:	Иван Жеков	