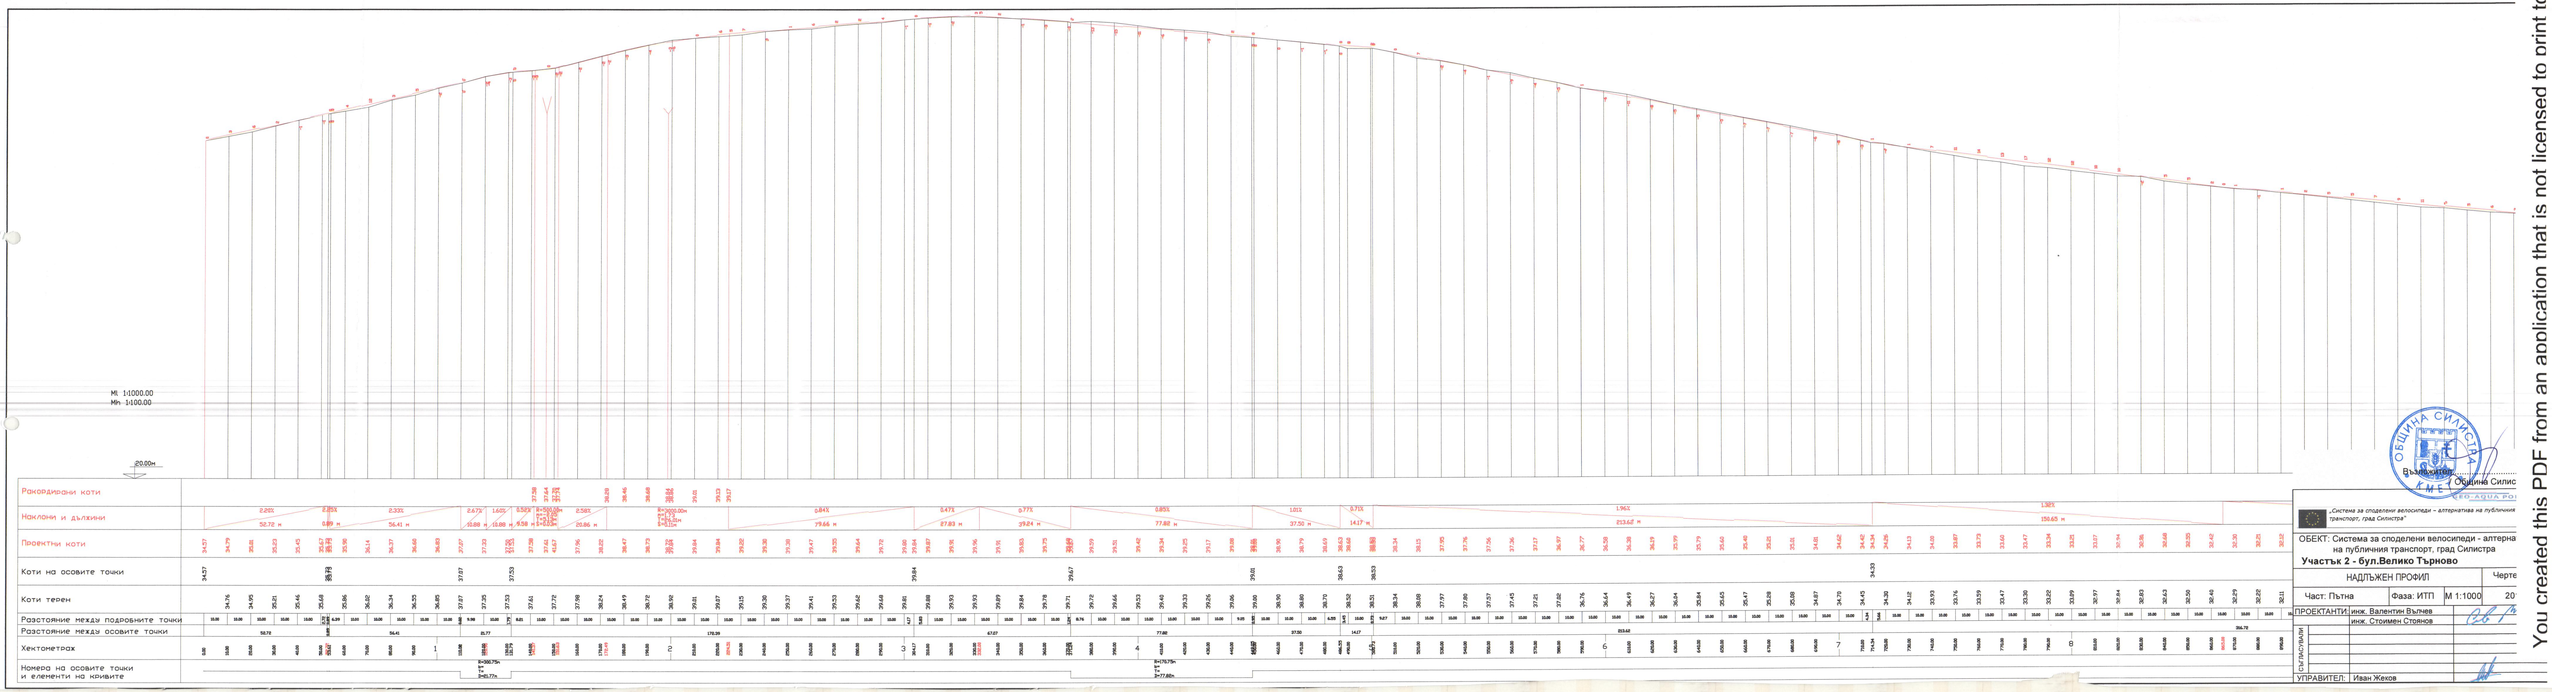


ВЪЗЛОЖИТЕЛ: Община Силис

„Система за споделени велосипеди – алтернатива на публичния транспорт, град Силистра"

ОБЕКТ: Система за споделени велосипеди - алтерна на публичния транспорт, град Силистра

Участък 2 - бул.Велико Търново

НАДЛЪЖЕН ПРОФИЛ			Черте
Част: Пътна	Фаза: ИТП	М 1:1000	20

ПРОЕКТАНТИ: инж. Валентин Вълчев
инж. Стоимен Стоянов

СЪГЛАСУВАЛИ:

УПРАВИТЕЛ: Иван Жеков

You created this PDF from an application that is not licensed to print to