
Ml 1:1000.00
Mh 1:100.00

10.00м

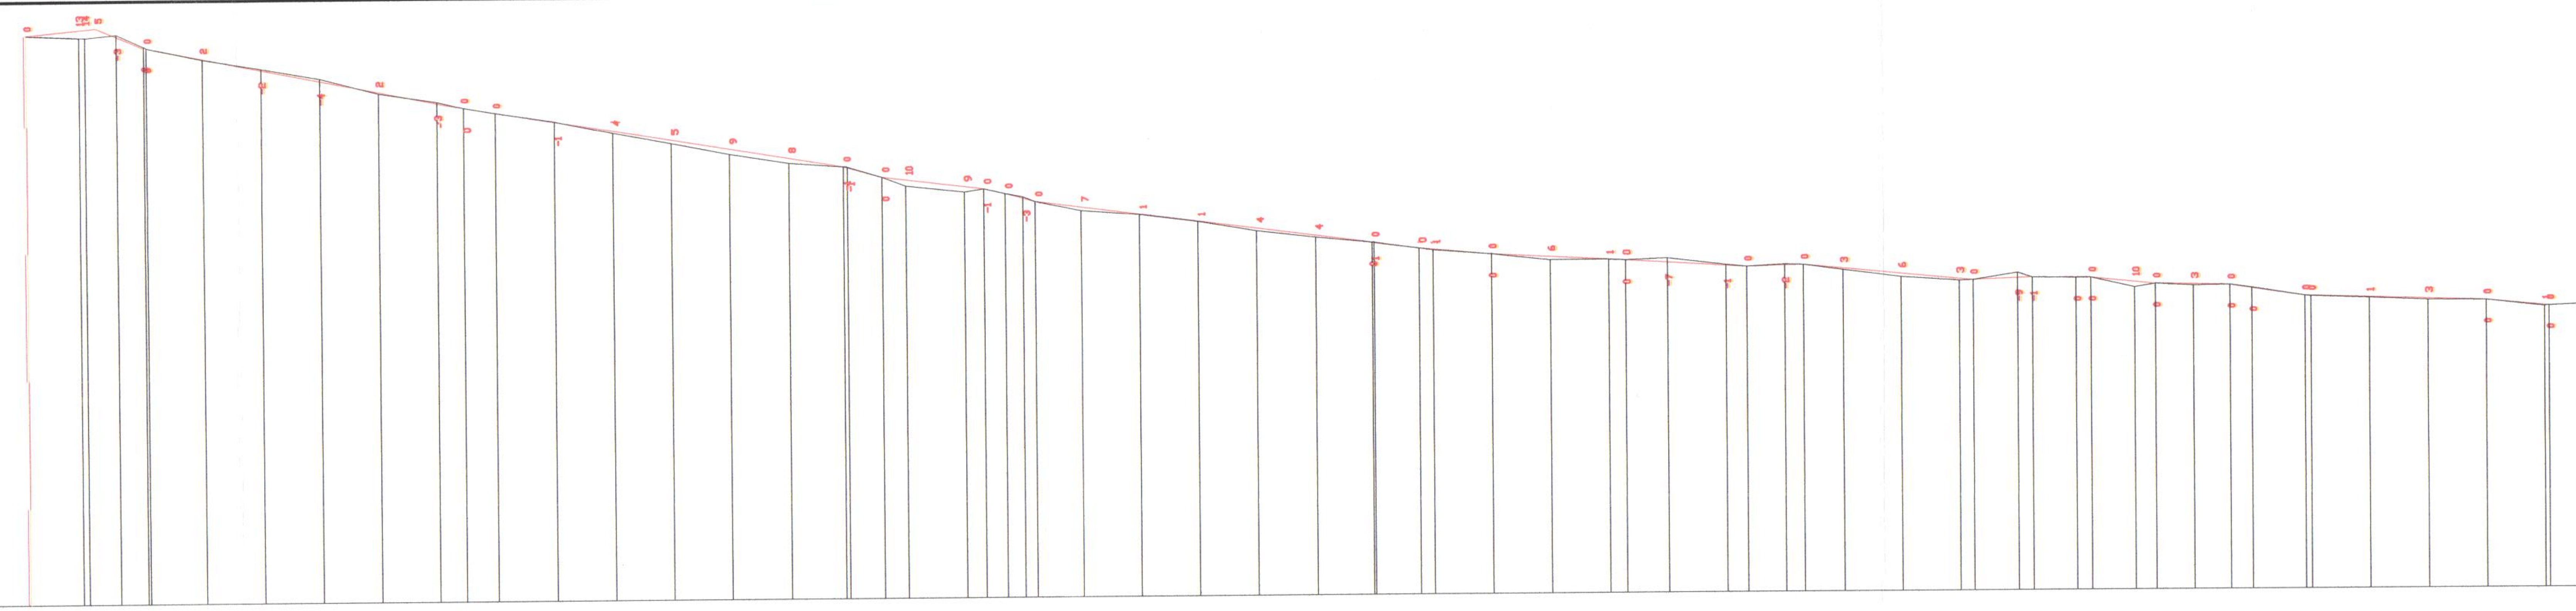

Хектометраж	Коти терен	Коти на осовите точки	Проектни коти
0.00		19.76	19.76
8.95		19.72	19.85
10.00	19.72		19.86
12.15			
15.34		19.77	19.74
20.00	19.55		19.55
20.41		19.53	19.53
30.00	19.32		19.34
40.00	19.16		19.14
50.00	18.98		18.94
60.00	18.72		18.74
70.00	18.57		18.54
74.55		18.45	18.45
80.00	18.36		18.36
90.00	18.21		18.20
1	18.00		18.04
110.00	17.82		17.87
120.00	17.62		17.71
130.00	17.47		17.55
139.39		17.40	17.39
140.00	17.39		17.38
145.98		17.21	17.21
150.00	17.06		17.16
160.00	16.95		17.04
163.35		17.00	16.99
166.95		16.91	16.91
170.00	16.86		16.83
172.13		16.77	16.77
180.00	16.60		16.67
190.00	16.53		16.54
2	16.40		16.41
210.00	16.24		16.28
220.00	16.11		16.15
229.65		16.02	16.02
230.00	16.03		16.03
237.63		15.92	15.92
240.00	15.89		15.90
250.00	15.81	15.81	15.81
260.00	15.70		15.76
270.00	15.70		15.71
272.85		15.69	15.69
280.00	15.72		15.65
290.00	15.60		15.59
293.54		15.57	15.57
3	15.60		15.58
303.26		15.59	15.59
310.00	15.50		15.53
320.00	15.37		15.43
330.00	15.31		15.34
332.34		15.31	15.31
340.00	15.43		15.34
342.55		15.35	15.34
350.00	15.34		15.34
352.56		15.34	15.34
360.00	15.17		15.27
363.56		15.23	15.23
370.00	15.19		15.22
376.25		15.20	15.20
380.00	15.15		15.15
389.02		15.01	15.01
390.00	15.00		15.00
4	14.96		14.97
410.00	14.92		14.95
420.00	14.92	14.92	14.92
430.80	14.81	14.81	14.82
436.68		14.84	14.84

Ракордирани коти

Наклони и дължини

Наклон	Дължина
0.99%	12.15 м
4.17%	8.27 м
2.00%	54.14 м
1.63%	64.84 м
2.84%	6.59 м
1.23%	17.37 м
2.33%	3.60 м
2.71%	5.17 м
1.30%	57.52 м
1.32%	7.98 м
0.85%	12.37 м
0.54%	22.85 м
0.58%	20.70 м
0.22%	9.71 м
0.96%	29.08 м
0.31%	10.21 м
0.06%	10.01 м
0.98%	10.99 м
0.22%	12.69 м
1.54%	12.76 м
0.29%	31.00 м
0.96%	10.79 м
0.48%	5.88 м

Разстояние между подробните точки: 8.95, 1.05, 5.34, 4.66, 0.41, 9.59, 10.00, 10.00, 10.00, 10.00, 4.55, 5.45, 10.00, 10.00, 10.00, 10.00, 10.00, 9.39, 0.61, 5.98, 4.02, 10.00, 3.35, 3.60, 3.05, 2.13, 7.87, 10.00, 10.00, 10.00, 10.00, 9.65, 0.35, 7.63, 2.37, 10.00, 0.00, 10.00, 10.00, 2.85, 7.15, 10.00, 3.54, 6.46, 3.26, 6.74, 10.00, 10.00, 2.34, 7.66, 2.55, 7.45, 2.56, 7.44, 3.56, 6.44, 6.25, 3.75, 9.02, 0.98, 10.00, 10.00, 0.01, 9.99, 0.80, 5.88

Разстояние между осовите точки: 8.95, 6.39, 5.07, 54.14, 64.84, 6.59, 17.37, 3.60, 5.17, 57.52, 7.98, 12.37, 22.85, 20.70, 9.71, 29.08, 10.21, 10.01, 10.99, 12.70, 12.76, 30.99, 10.79, 5.88

Номера на осовите точки и елементи на кривите:
R=3.25м b= T= D=6.39м
R=11.25м b= T= D=5.07м
R=6.25м b= T= D=10.79м

Възложител: ....
Община Силистра

„Система за споделени велосипеди – алтернатива на публичния транспорт, град Силистра"

ОБЕКТ: Система за споделени велосипеди - алтернатива на публичния транспорт, град Силистра

Участък 6 - бул. 7ми септември

НАДЛЪЖЕН ПРОФИЛ — Чертеж 4

Част: Пътна	Фаза: ИТП	М 1:1000	2019 г

ПРОЕКТАНТИ: инж. Валентин Вълчев
инж. Стоимен Стоянов

СЪГЛАСУВАЛИ

УПРАВИТЕЛ: Иван Жеков