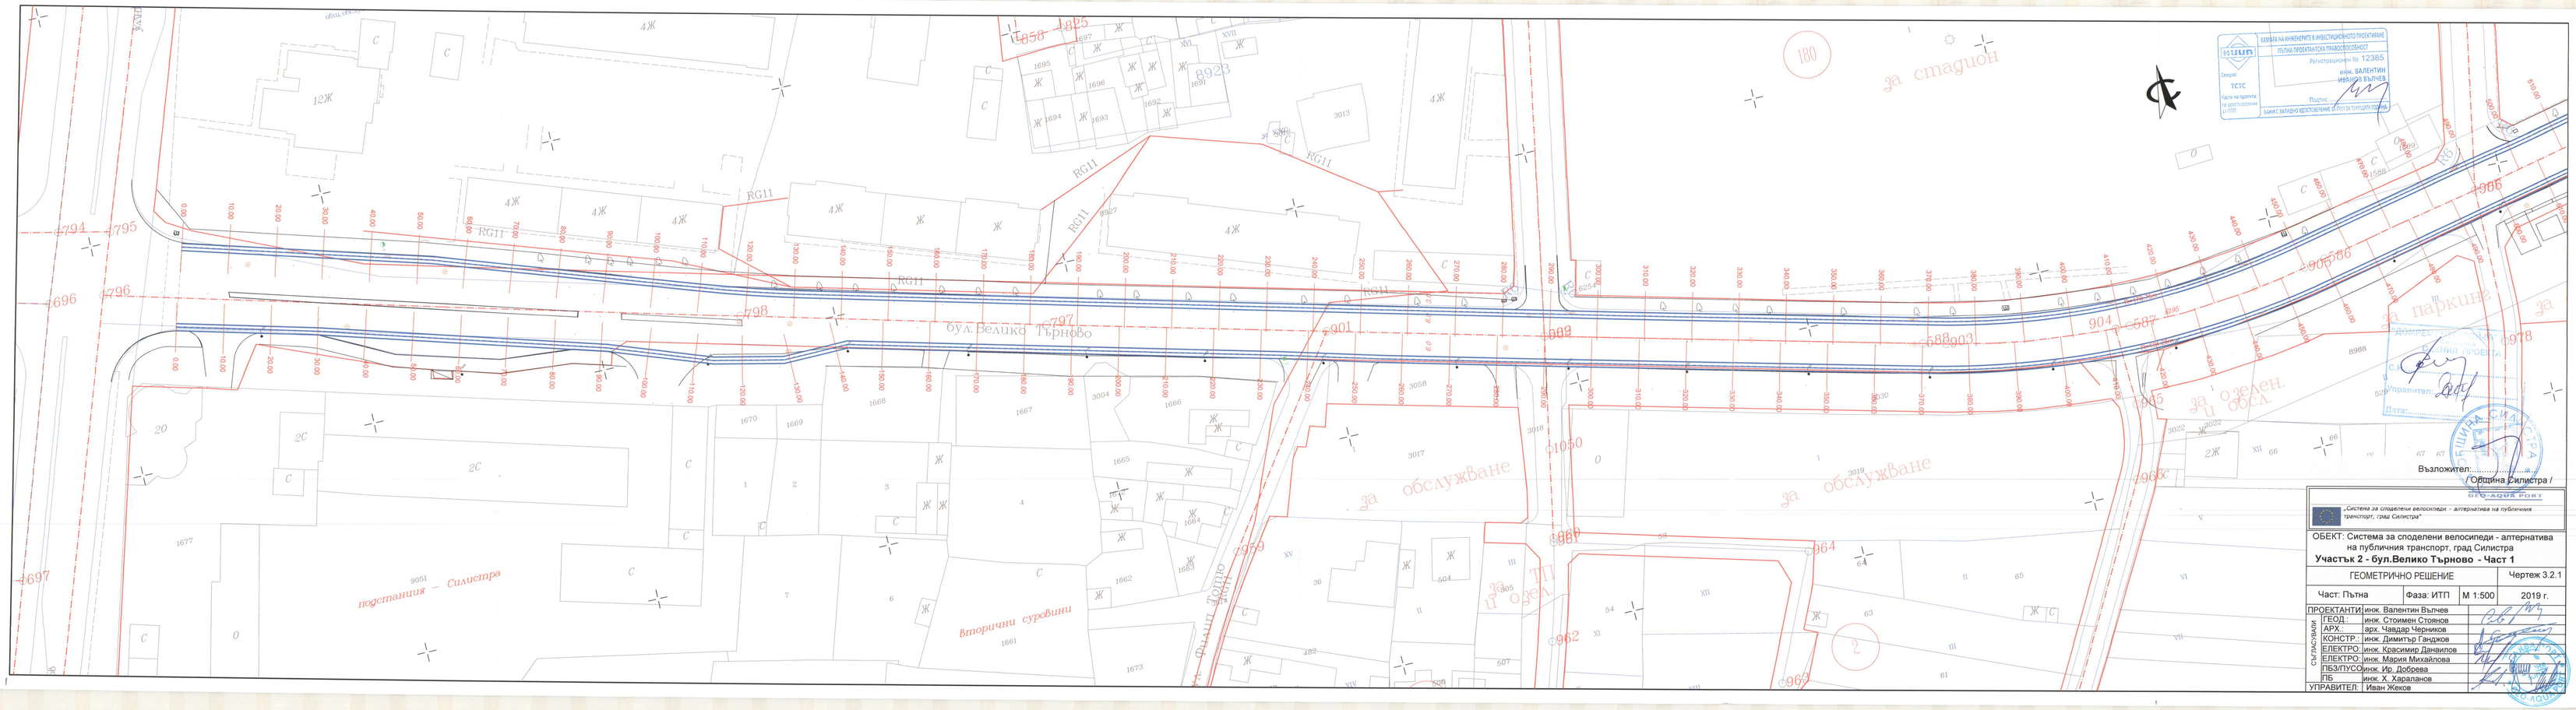


„Система за споделени велосипеди - алтернатива на публичния транспорт, град Силистра"

ОБЕКТ: Система за споделени велосипеди - алтернатива на публичния транспорт, град Силистра

Участък 2 - бул.Велико Търново - Част 1

ГЕОМЕТРИЧНО РЕШЕНИЕ			Чертеж 3.2.1
Част: Пътна	Фаза: ИТП	М 1:500	2019 г.

СЪГЛАСУВАНИ		
ПРОЕКТАНТИ:	инж. Валентин Вълчев	
ГЕОД.:	инж. Стоимен Стоянов	
АРХ.:	арх. Чавдар Чернишов	
КОНСТР.:	инж. Димитър Ганджов	
ЕЛЕКТРО:	инж. Красимир Данаилов	
ЕЛЕКТРО:	инж. Мария Михайлова	
ПБЗ/ПУСО:	инж. Ир. Добрева	
ПБ	инж. Х. Харалапов	
УПРАВИТЕЛ:	Иван Жеков	